
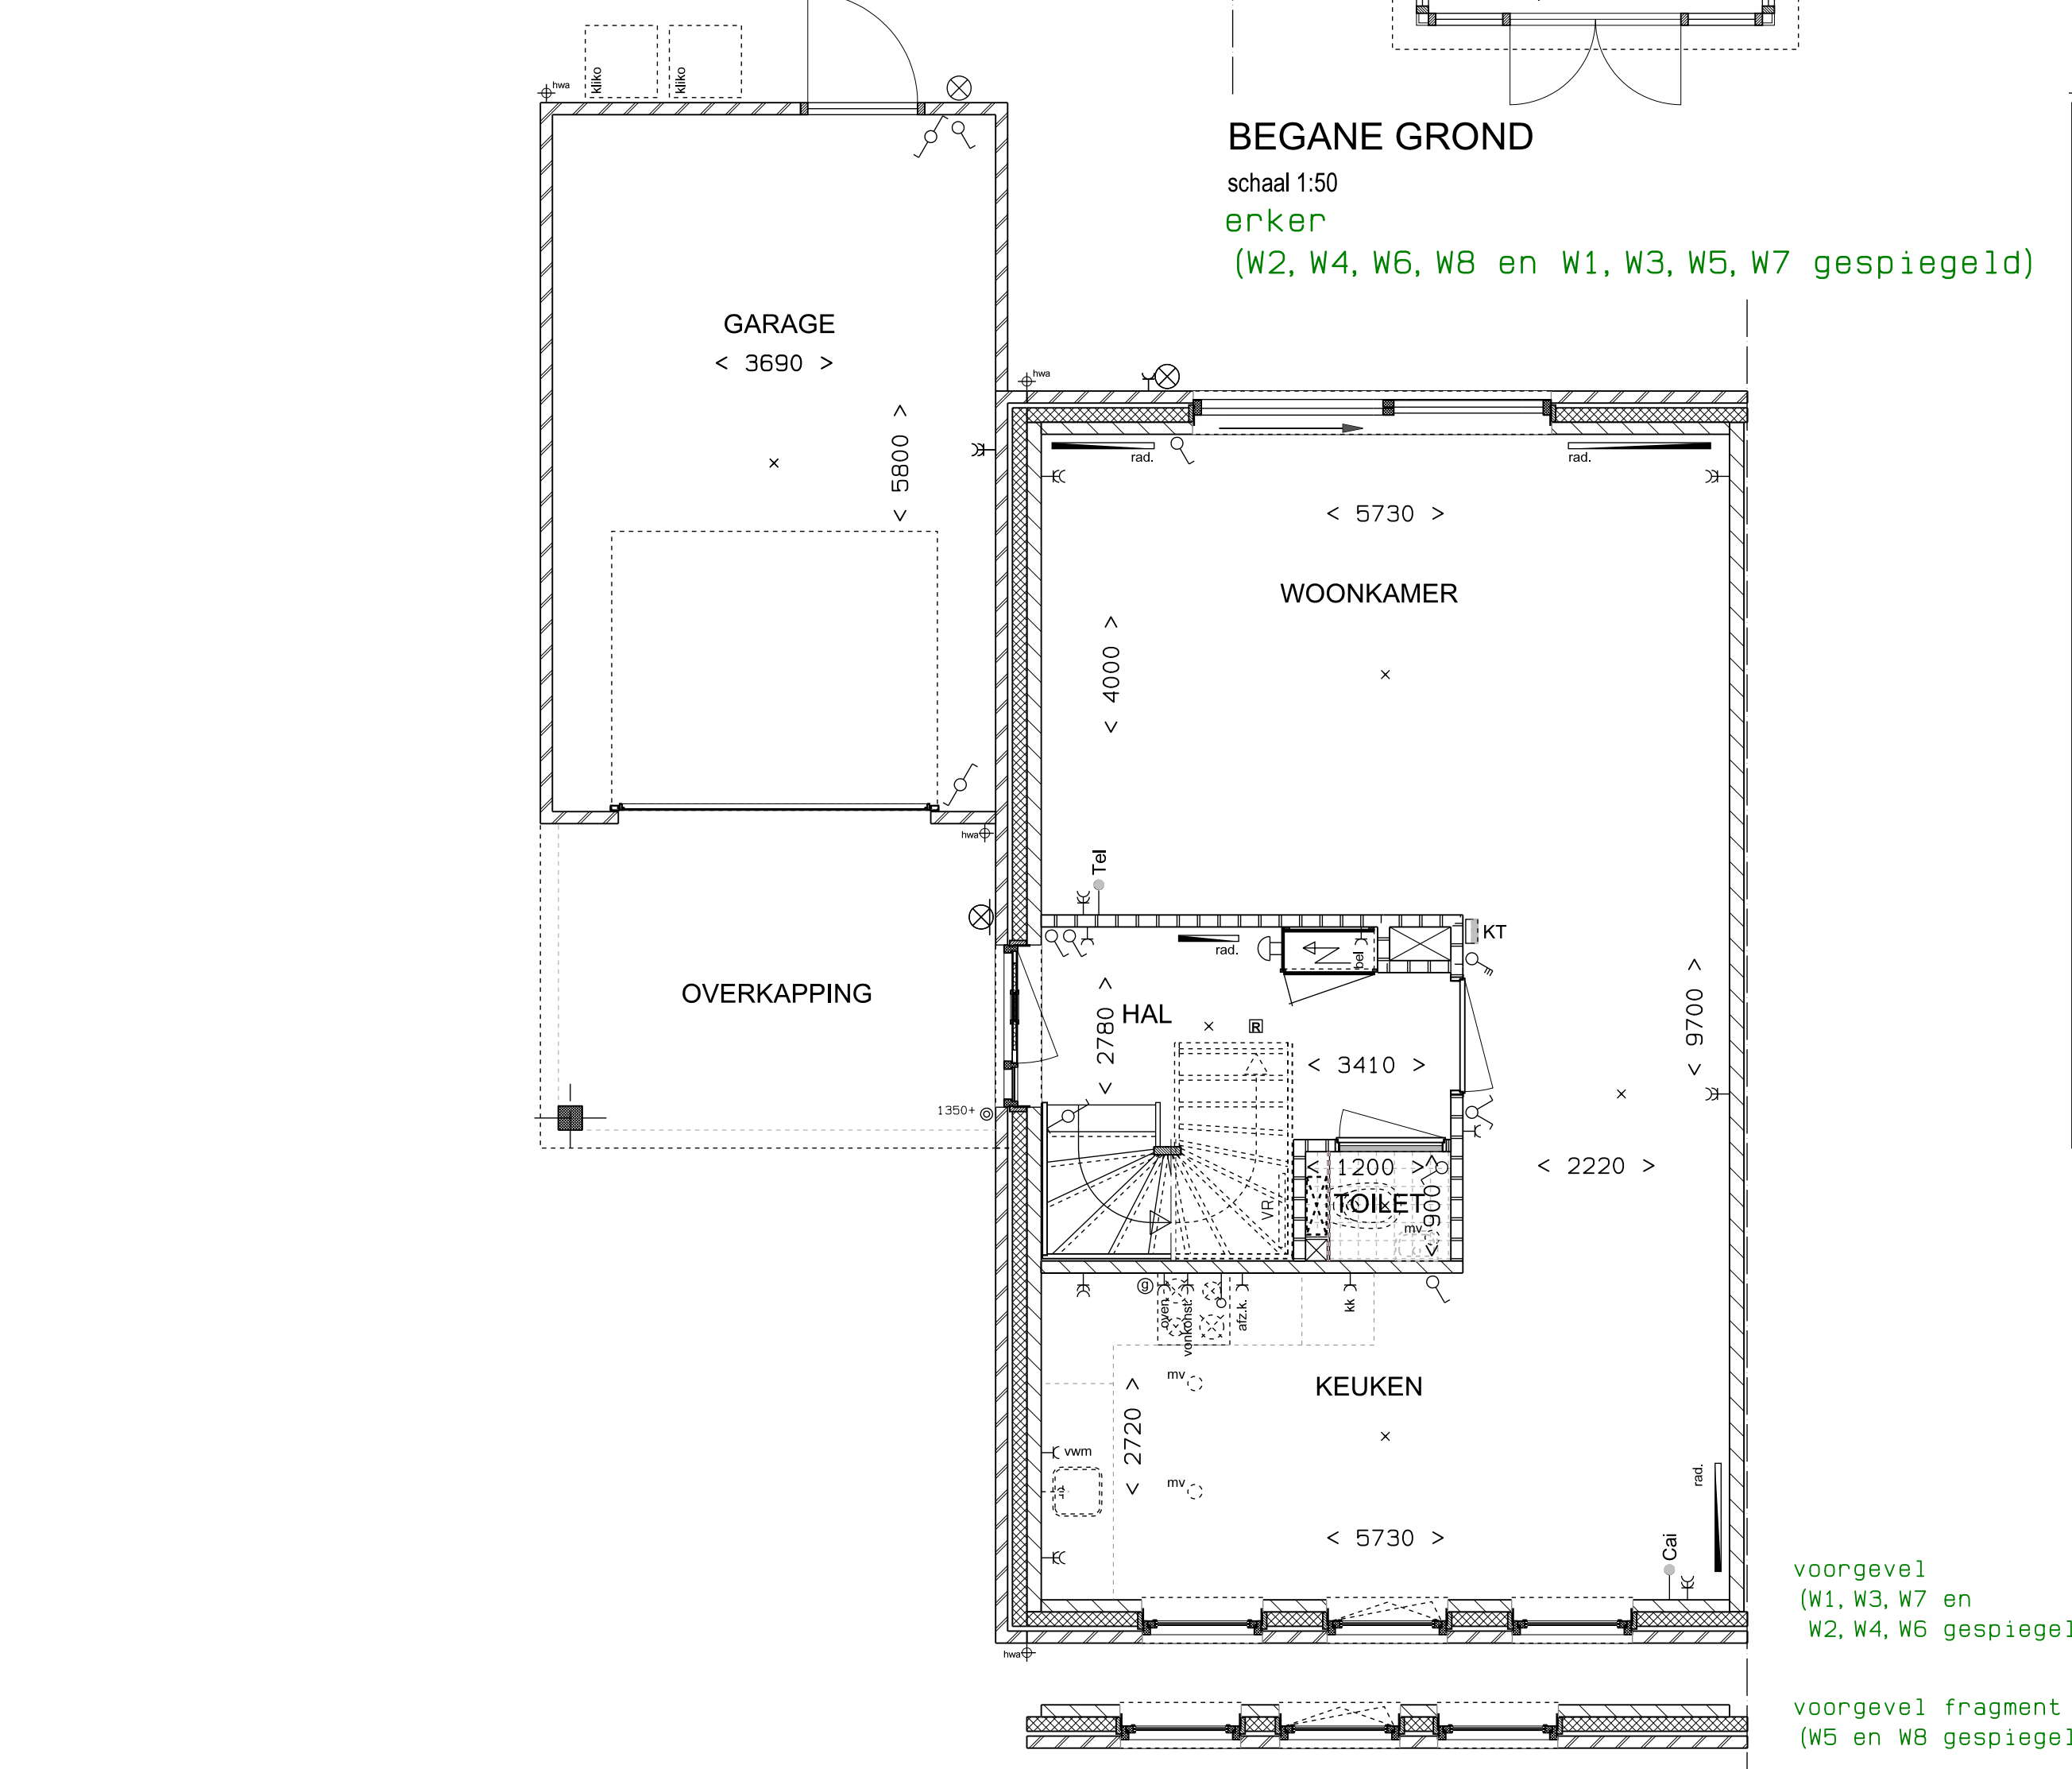


tuindeuren ter vervanging van schuifpui centraal in de ruimte (W1, W3, W5, W7 en W2, W4, W6, W8 gespiegeld)


uitbouw garage 1200mm (W1, W3, W5, W7 en W2, W4, W6, W8 gespiegeld)

uitbouw woonkamer 1200mm (W2, W4, W6, W8 en W1, W3, W5, W7 gespiegeld)

uitbouw woonkamer 2400mm (W1, W3, W5, W7 en W2, W4, W6, W8 gespiegeld)

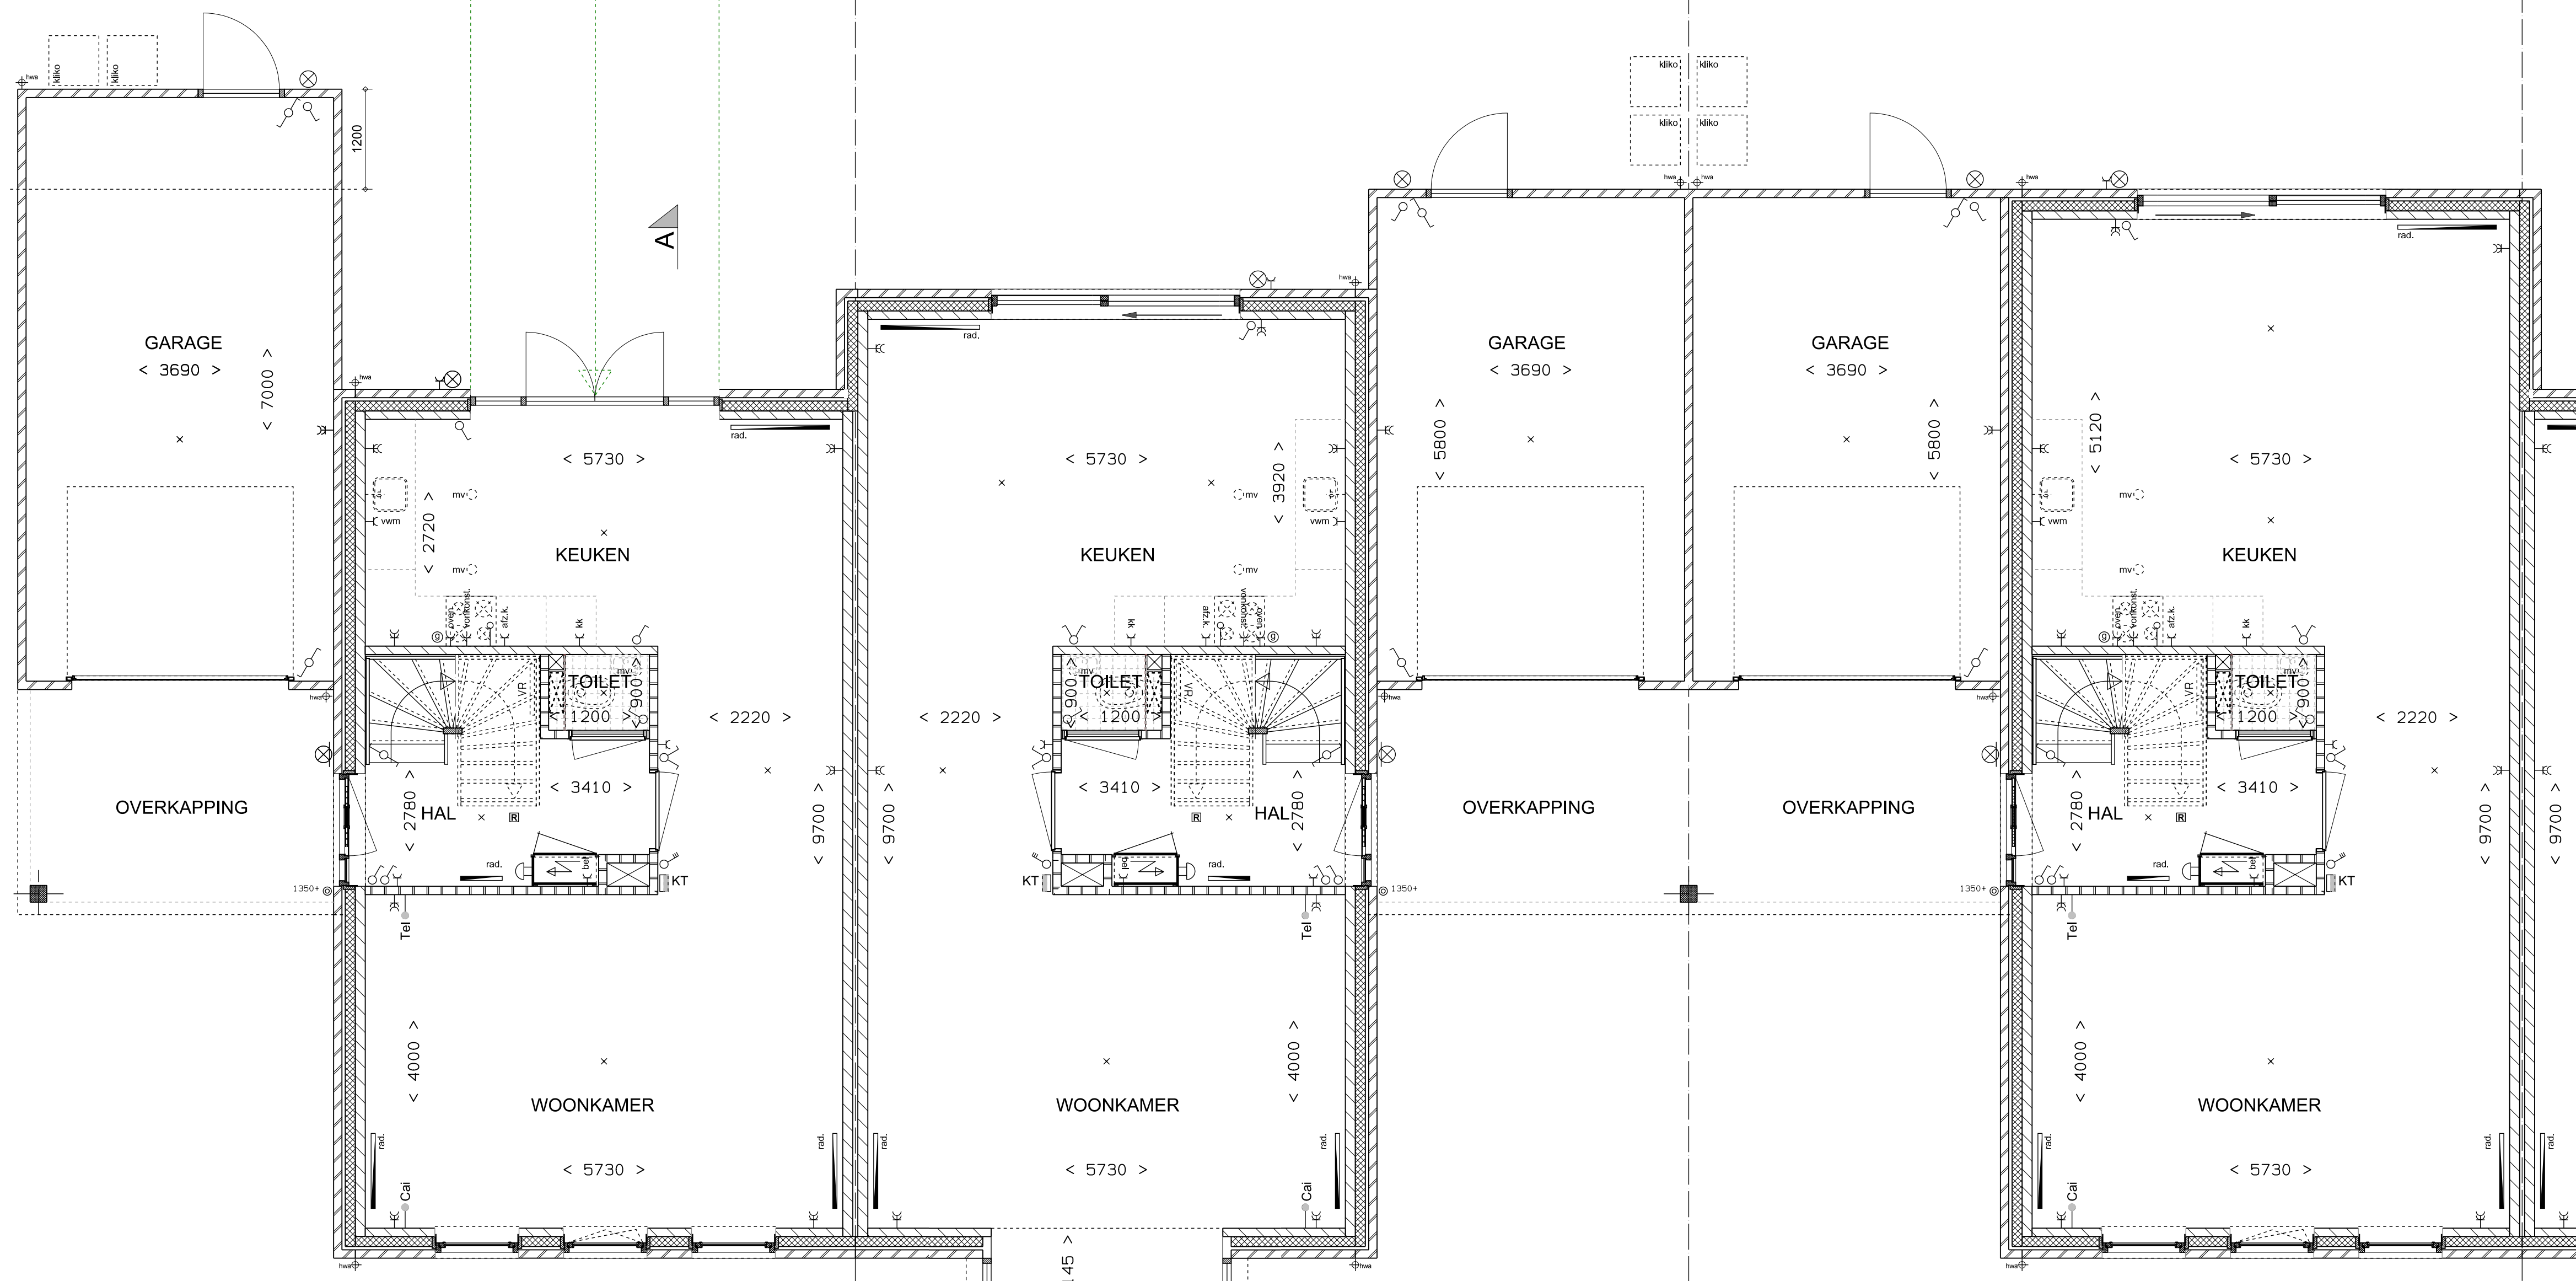

BEGANE GROND  
schaal 1:50  
gespiegelde indeling  
(W1, W3, W5, W7 en W2, W4, W6, W8 gespiegeld)

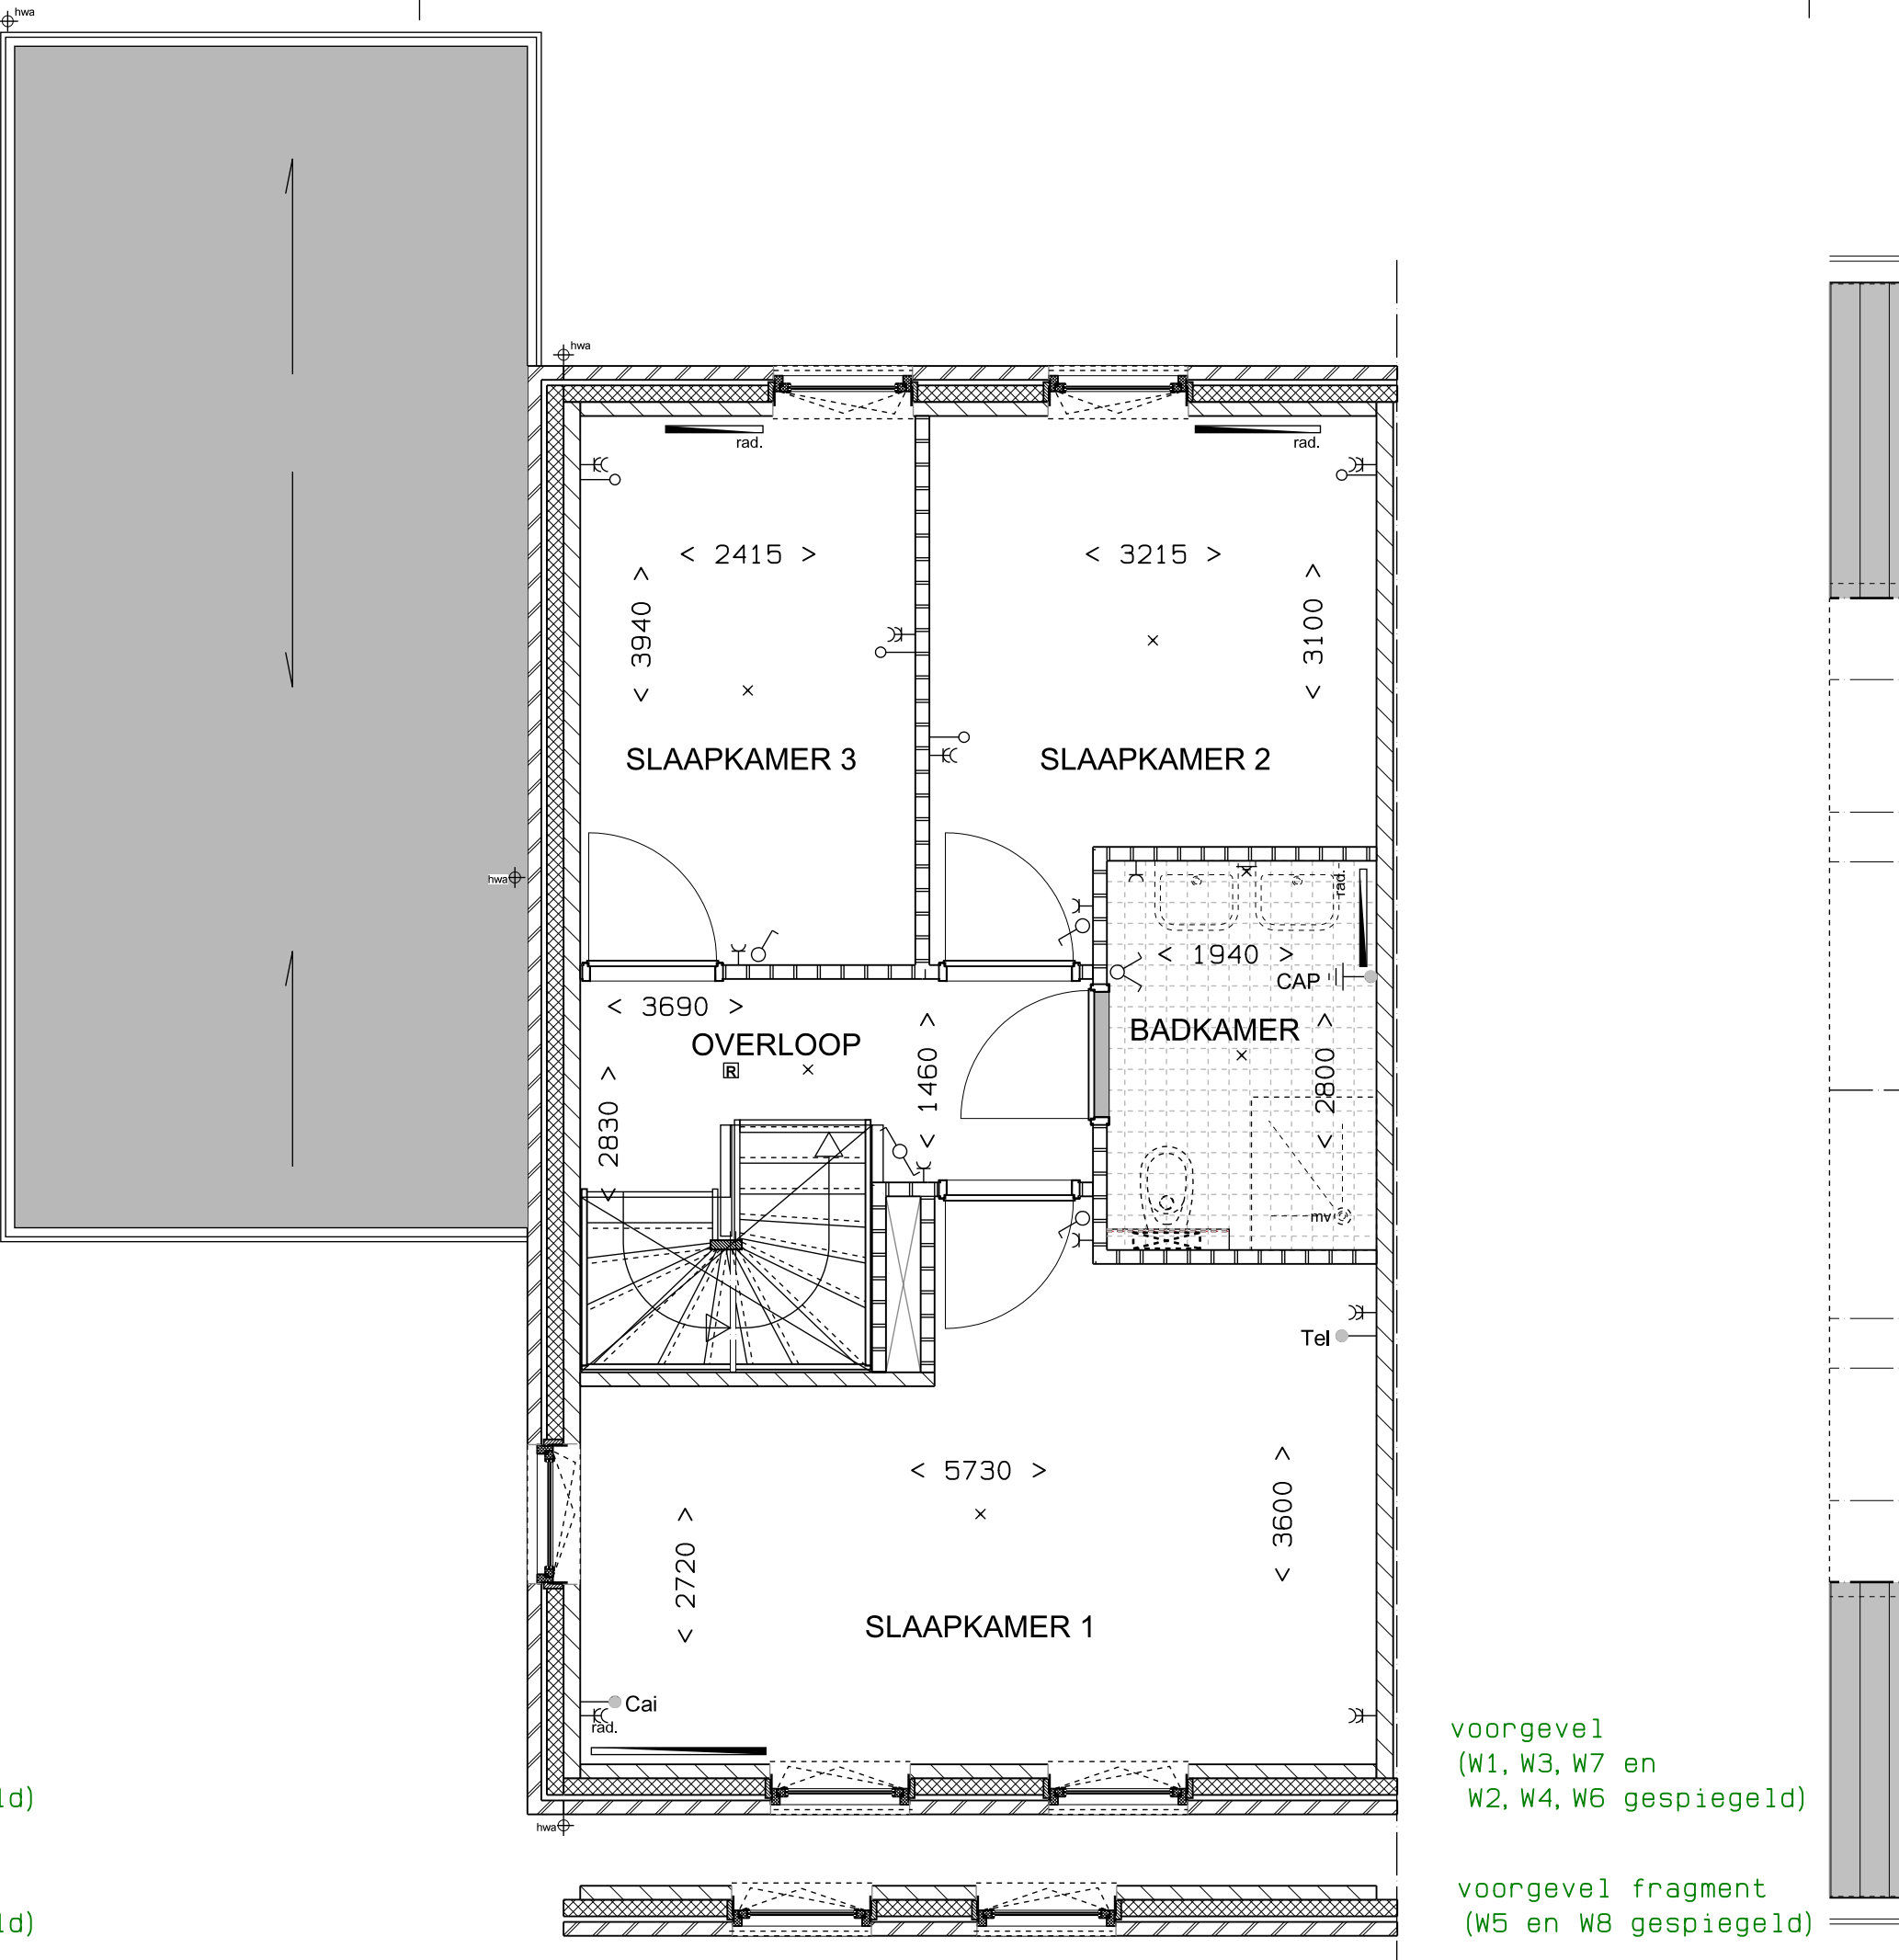

VERDIEPING  
schaal 1:50  
gespiegelde indeling  
(W1, W3, W5, W7 en W2, W4, W6, W8 gespiegeld)




linker zijgevel      aanzichten voorgevel met optie erker en dakkapellen



rechter zijgevel      aanzichten achtergevel met optie dakkapellen, tuindeuren en uitbouwen


GEVELAANZICHTEN KONINGSVAREN  
schaal 1:200

dakkapel achtergevel (W1, W3, W7 en W2, W4, W6 gespiegeld)

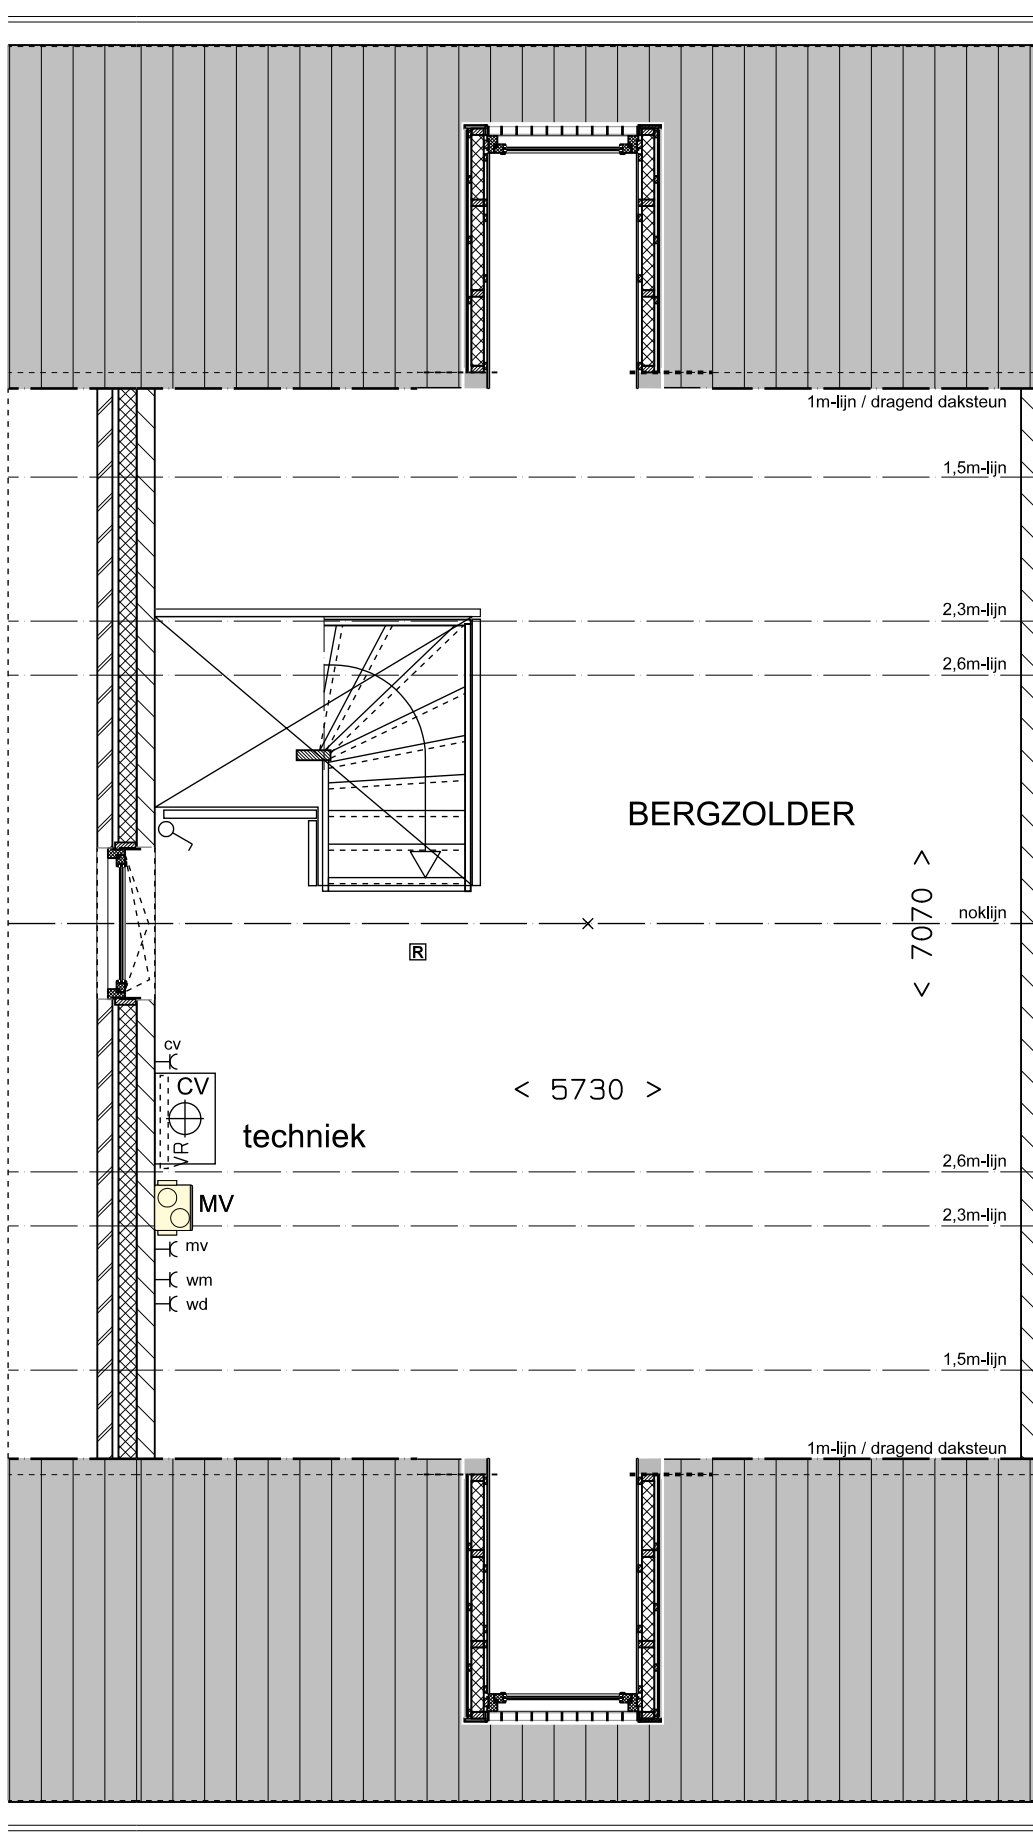

ZOLDER  
schaal 1:50  
dakkapel voorgevel  
(W1, W3, W7 en W2, W4, W6 gespiegeld)

dakkapellen in dwarskap alleen onder bijzondere voorwaarden

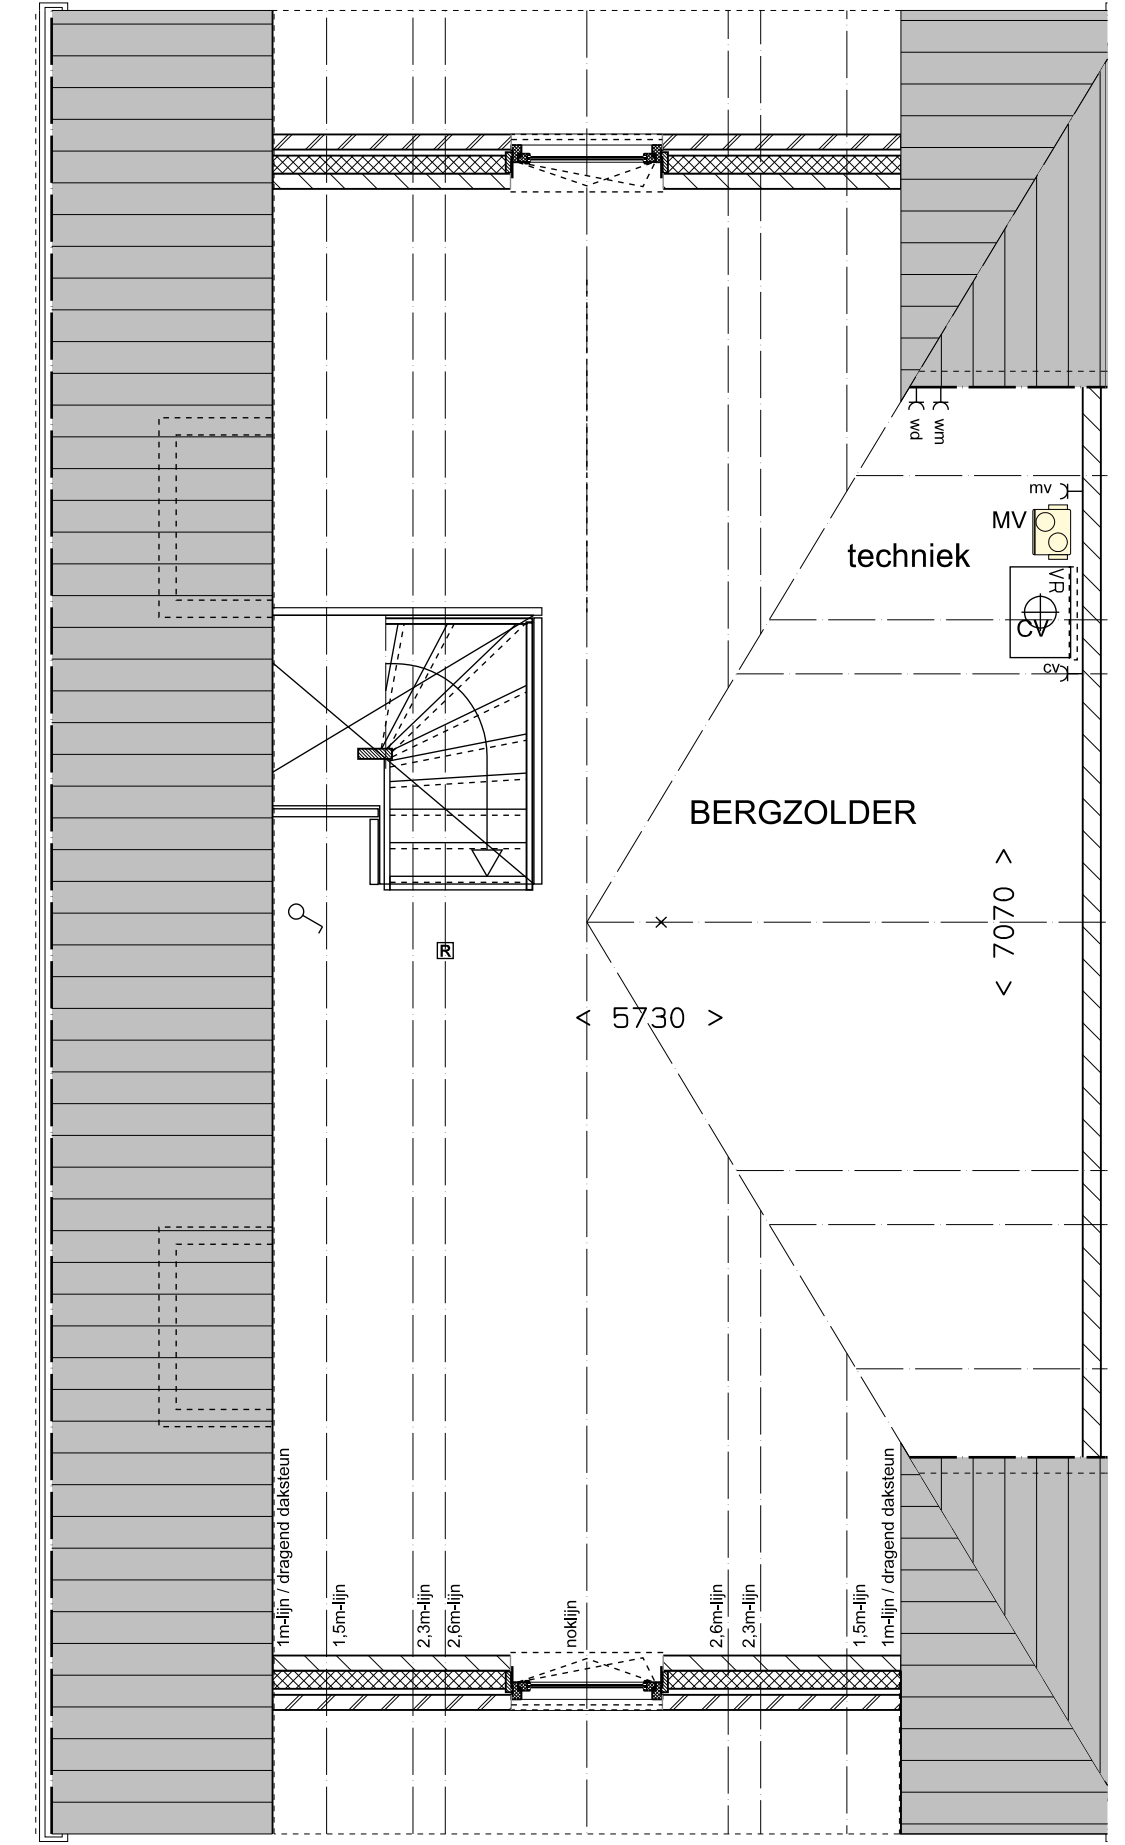

ZOLDER  
schaal 1:50  
dwarskap  
(W1, W3 en W2, W4 gespiegeld)

Renovati algemeen

[Symbol]	bestaande
[Symbol]	nieuw
[Symbol]	vervangende element
[Symbol]	schiedpunt
[Symbol]	permanente schiedpunt
[Symbol]	W1
[Symbol]	W2
SITUATIE  
schaal 1:1000



12 tweekappers à la carte te Bostel

type:  
KONINGSVAREN

datum : oktober 2012 / februari 2014  
formaat tekening : A0

