

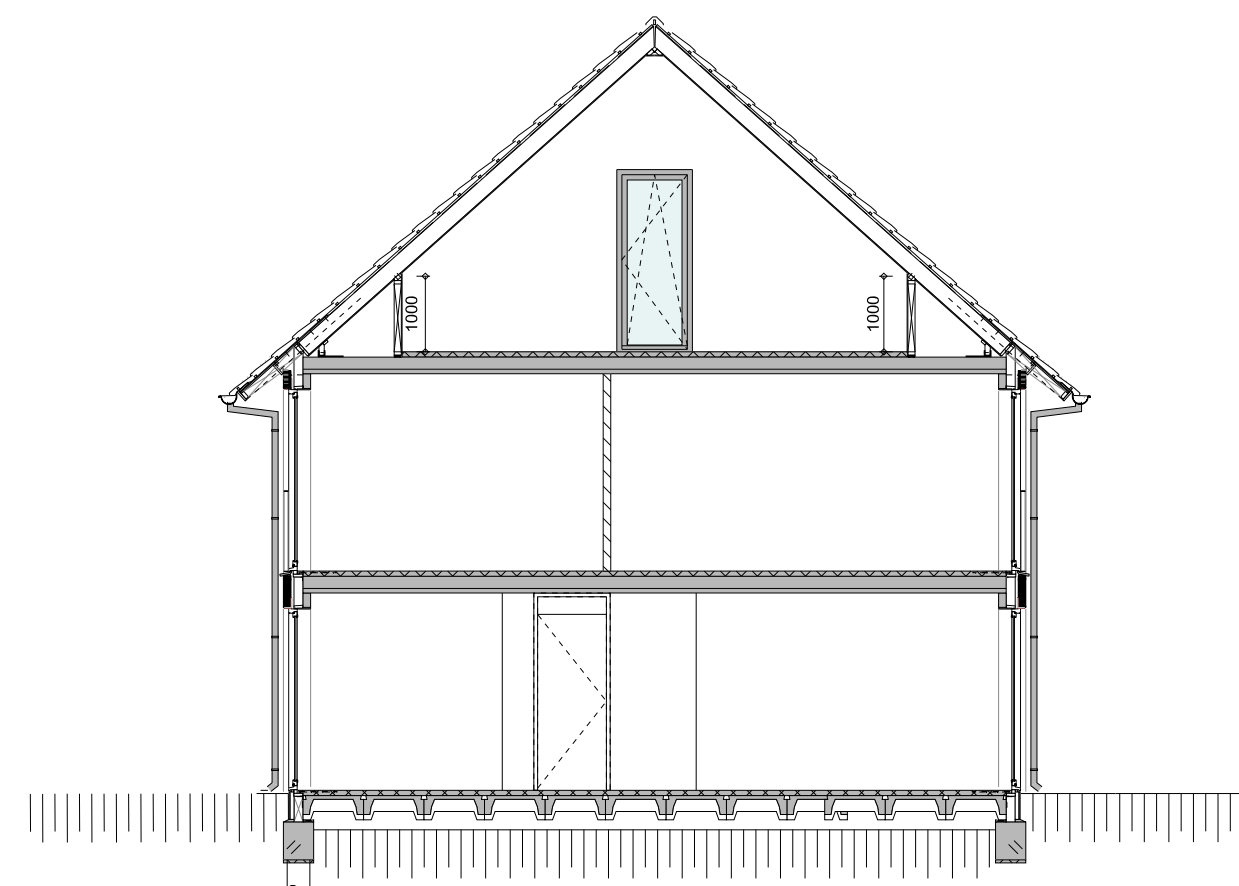
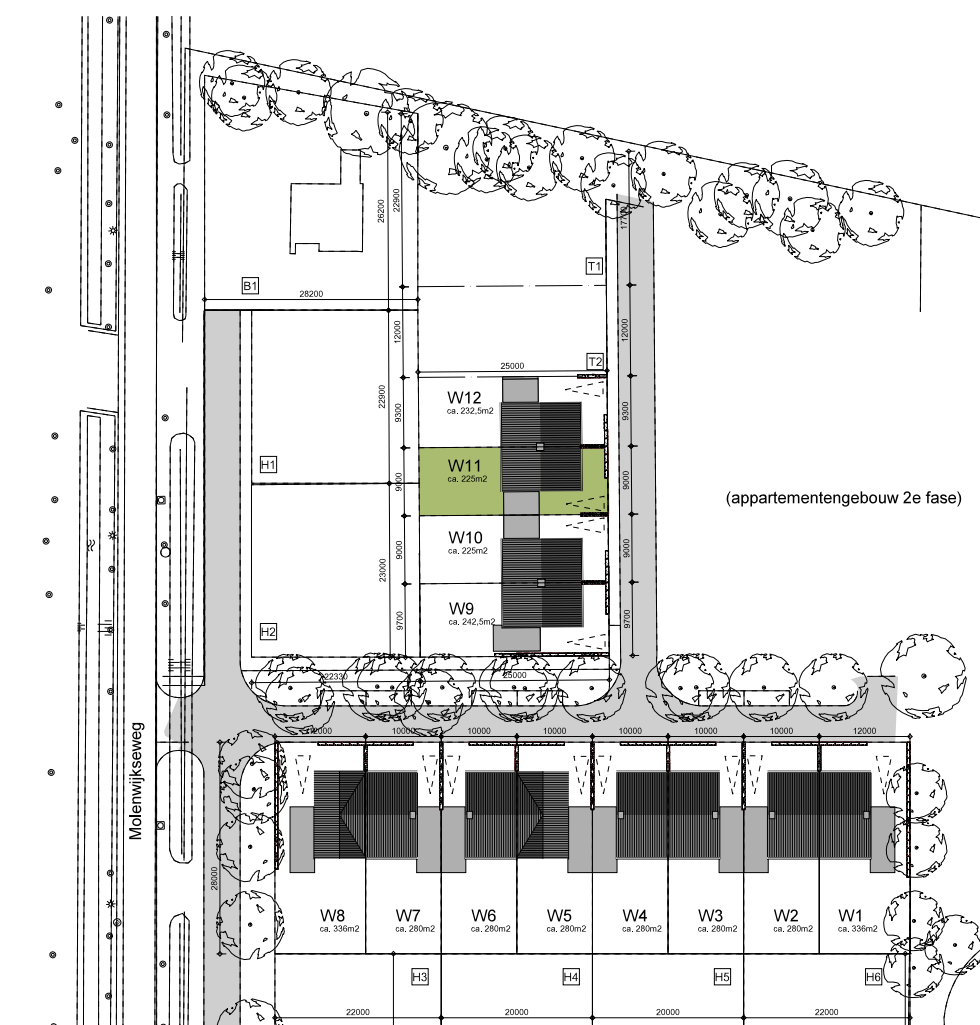
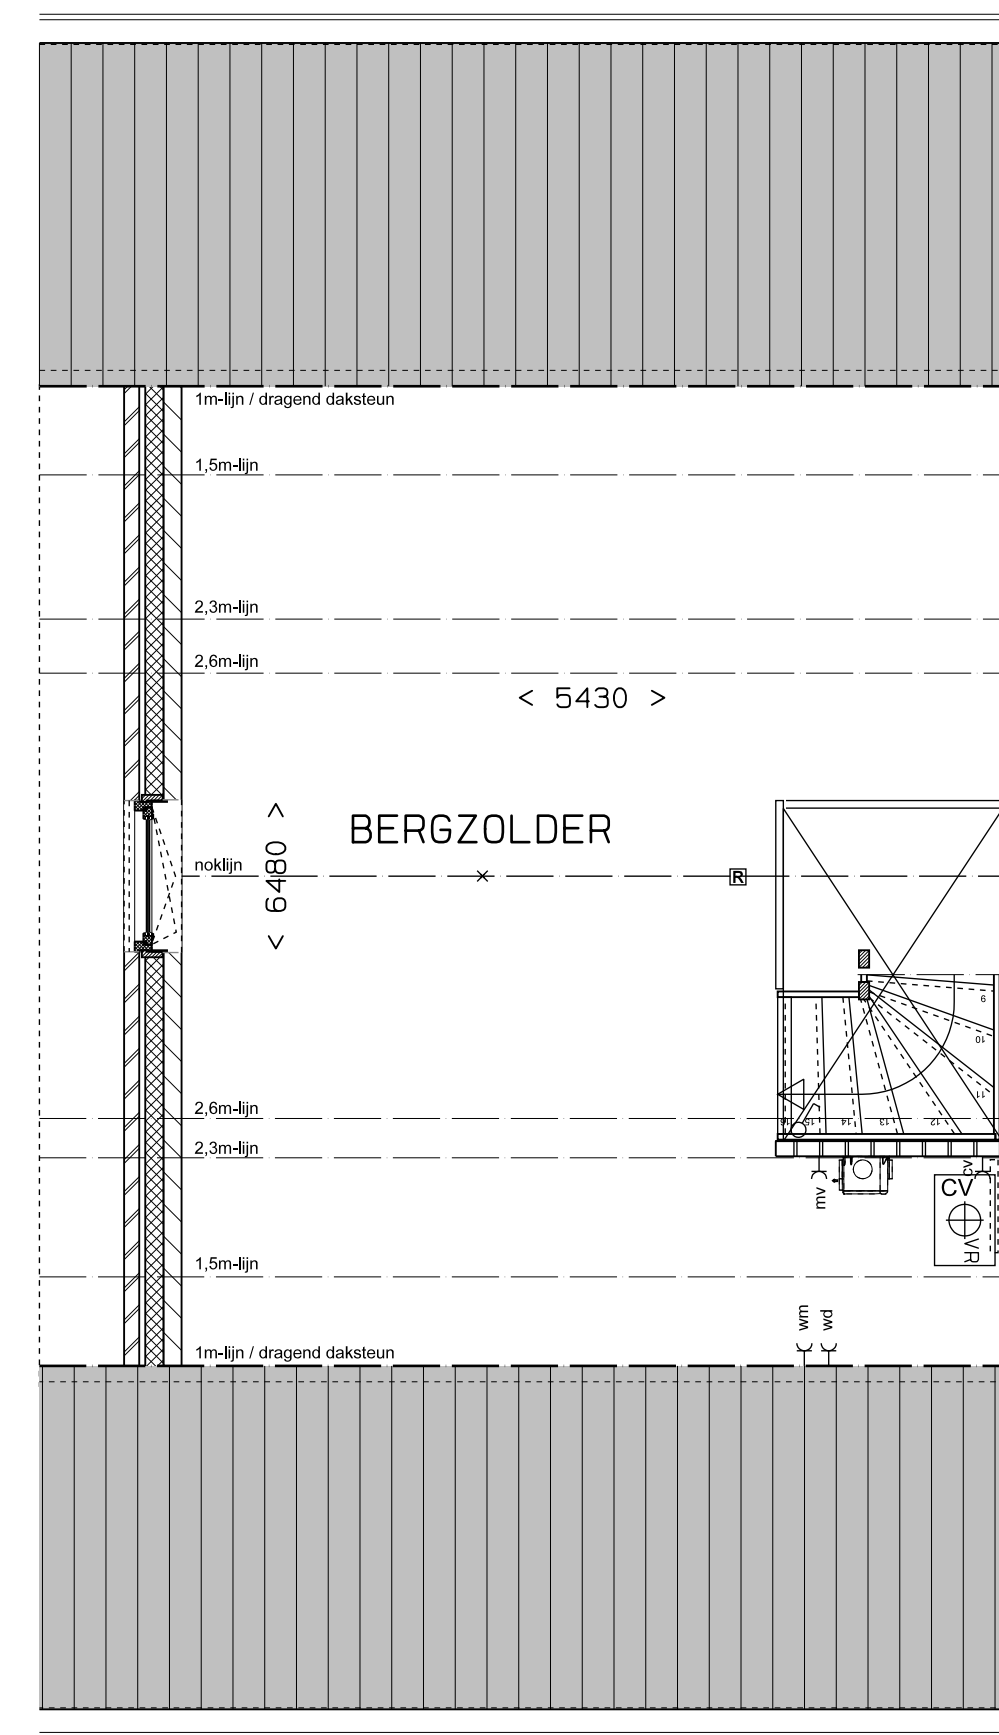


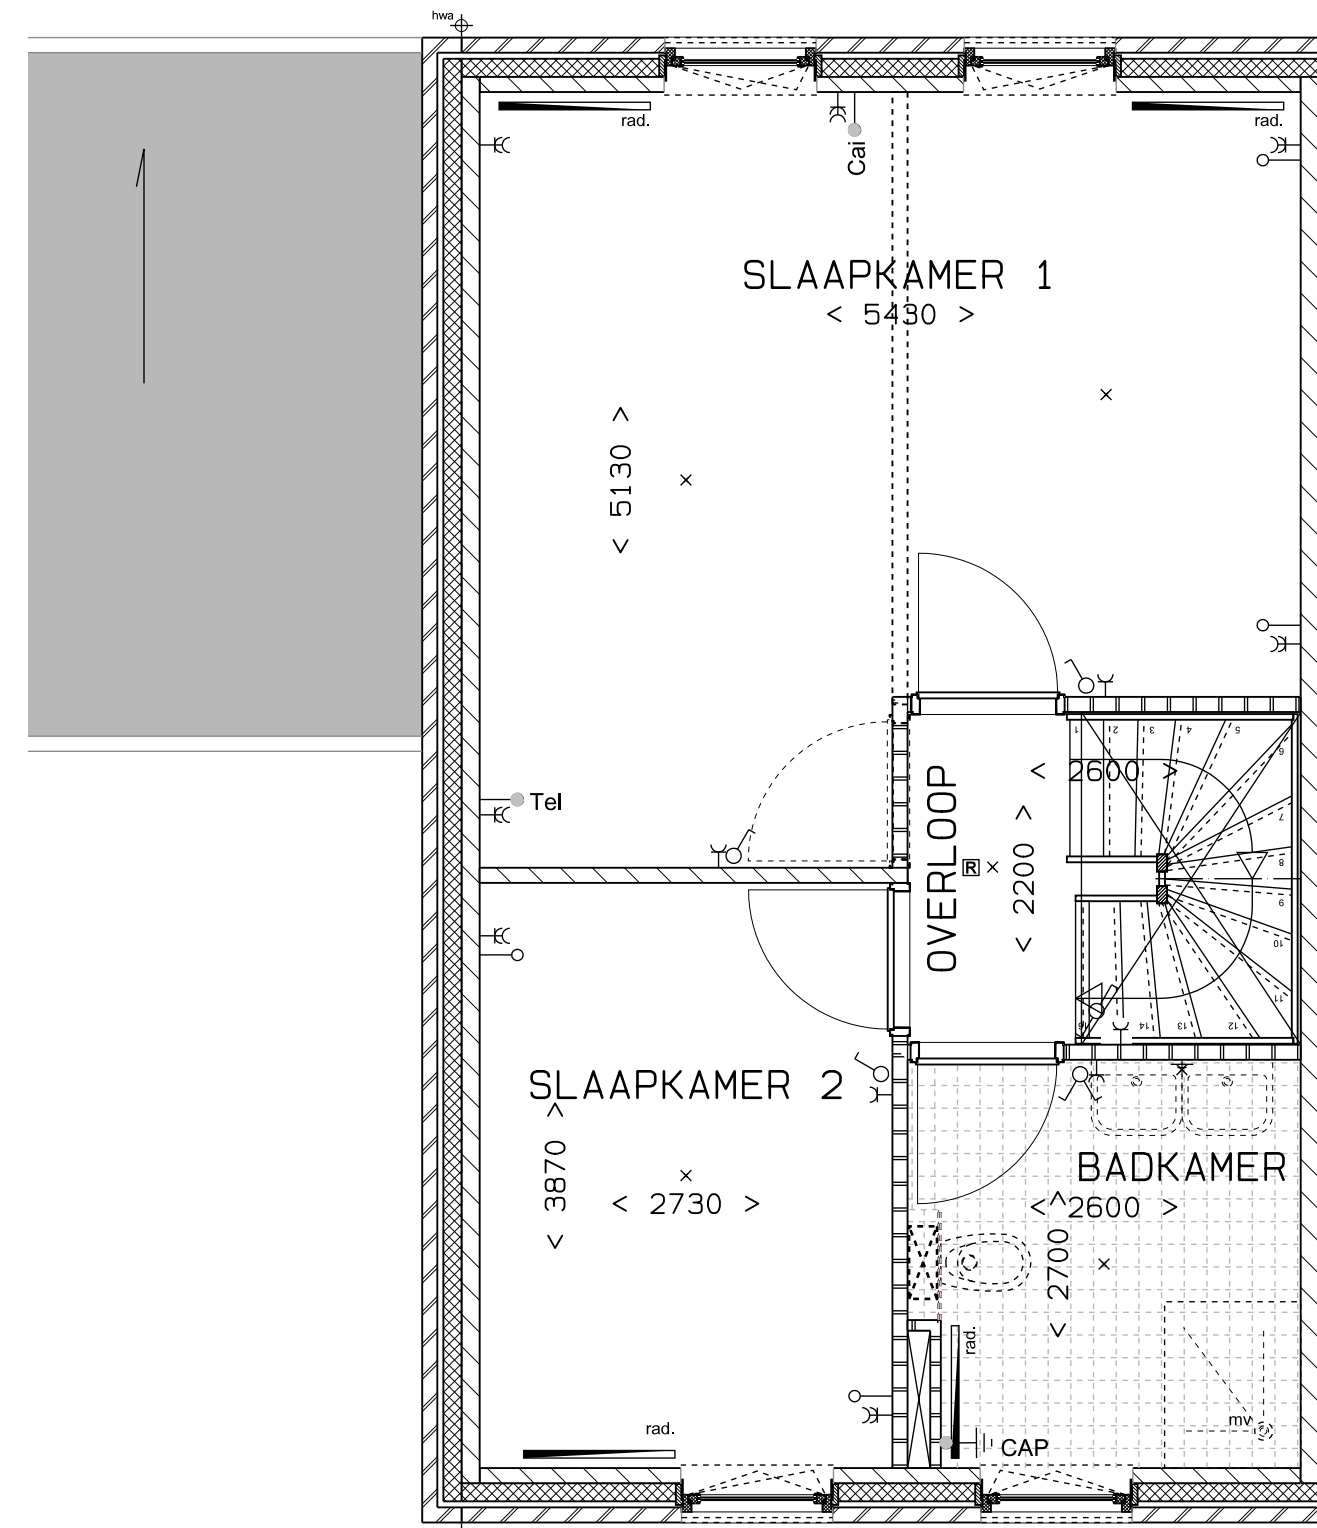

Renvooi algemeen	
	baksteen
	isolatie
	kalkzandsteen lijnwerk
	scheidingwand
	gesloede scheidingwand
	Meterkast
	Wasmachine-aansluiting
	HR/CV-ketel
	MV-Box
	gas aansluiting
	radiator (positie en afmetingen ter indicatie)
	verdeler radiatoren
	afzuigpunt mechanische ventilatie
	enkele wcd
	dubbele wcd
	aansluiting telefoon bedraad
	aansluiting CAI bedraad
	loze leiding
	lichtpunt
	wandlichtpunt
	wandlichtpunt buiten met armatuur
	wandlichtpunt buiten zonder armatuur
	rookmelder
	bel
	bedrucker
	enkelpolige schakelaar
	serieschakelaar
	wisselschakelaar
	bedieningsschakelaar mv
	aardingspunt badkamer
	kamerthermostaat
	plaats en afmetingen installaties zijn indicatief
	-maten in millimeters
	-de op tekening aangegeven maten zijn 'forca'-maten
	-de in de situatie aangegeven bomen zijn indicatief
	-er zijn geen rechten te onttrekken aan de impressie op deze tekening
	-de exacte positie van dakdoorvoeren ten behoeve van cv/htv en rookontluchting is nog niet bekend en deze zijn derhalve nog niet op tekening weergegeven.
	-gewijzigingen van de op deze tekening afgebeelde naastgelegde woningen kunnen wijzigingen als gevolg van de wijzigingsmogelijkheden van het A te carte menu.

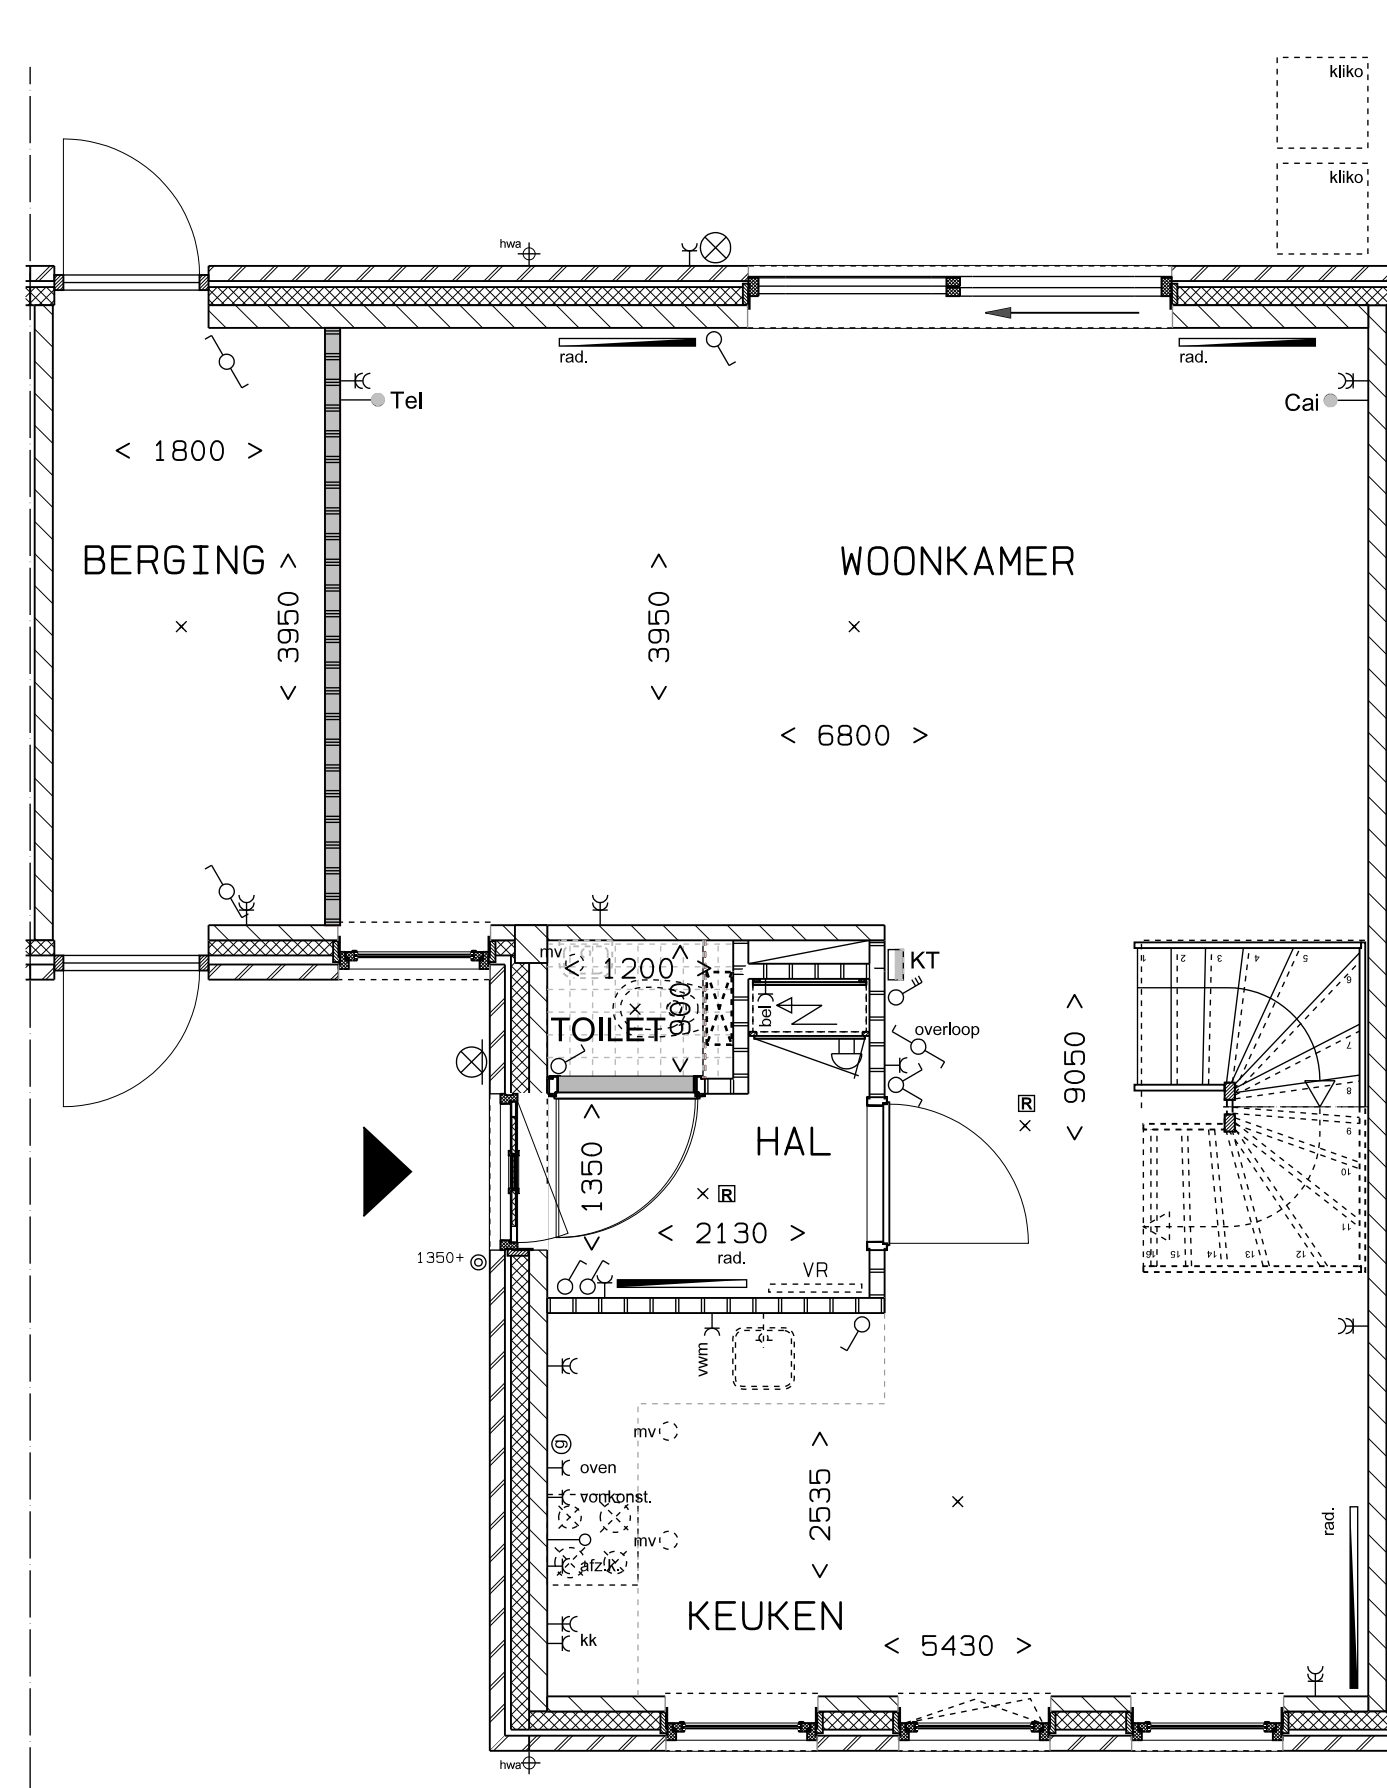

bouwnummer

W11

12 tweekappers à la carte te Bostel

type:

DUBBELLOOF

datum : oktober 2012

formaat tekening : A1

Sparrenlaene

Durf te dromen