

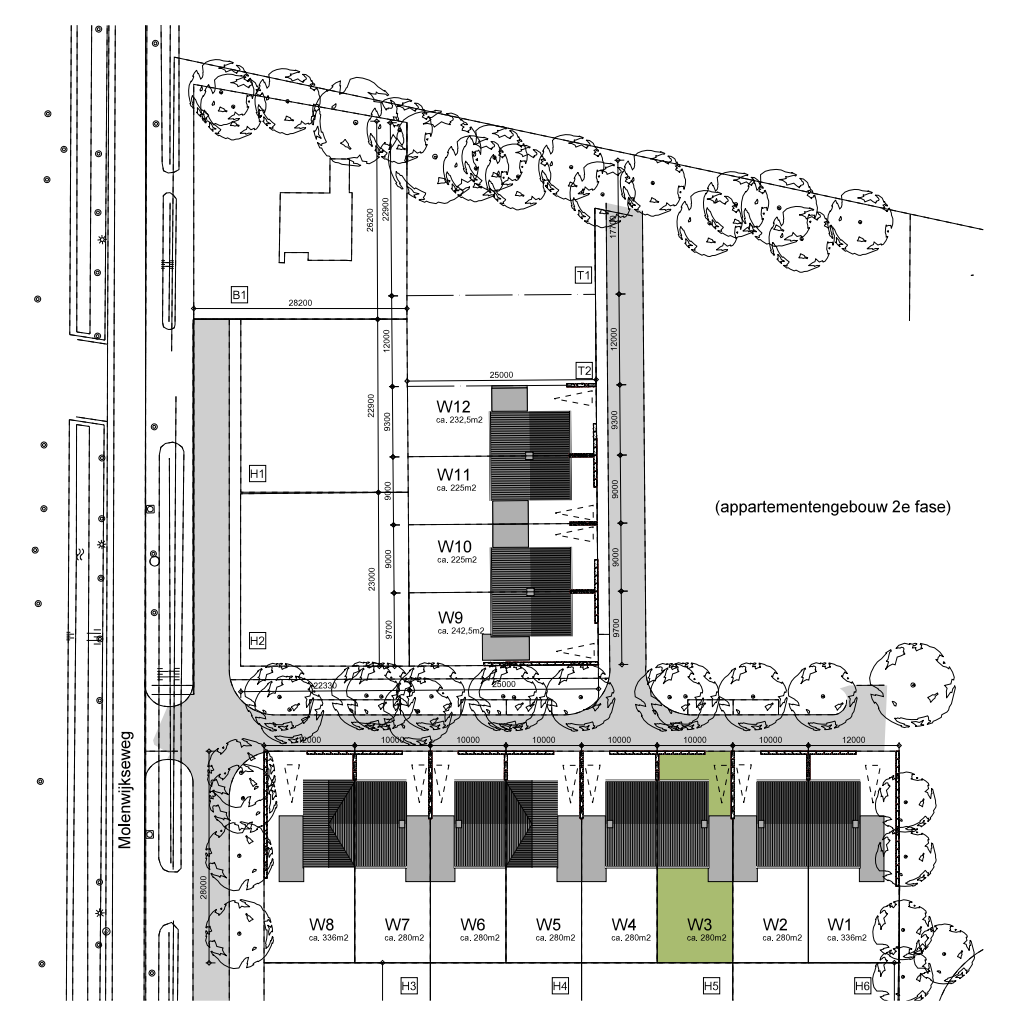
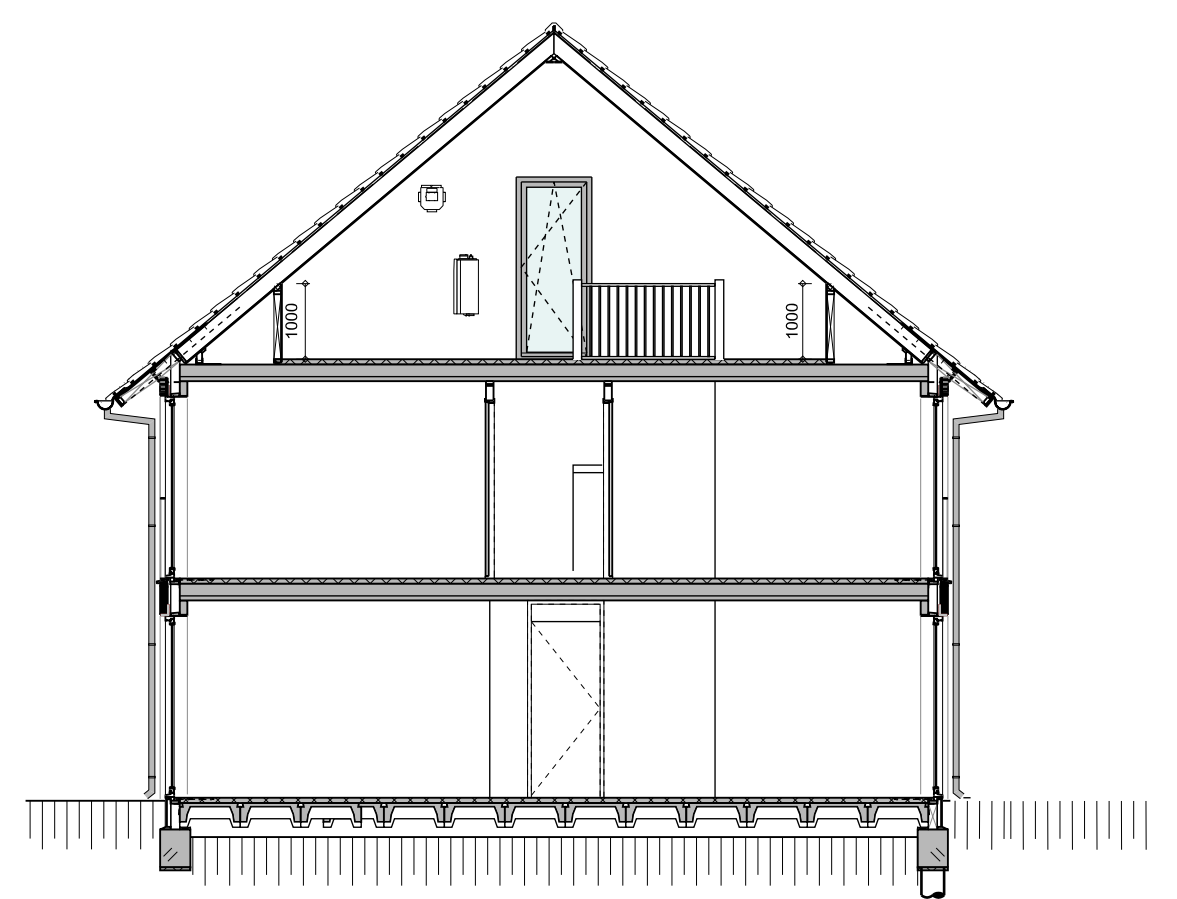
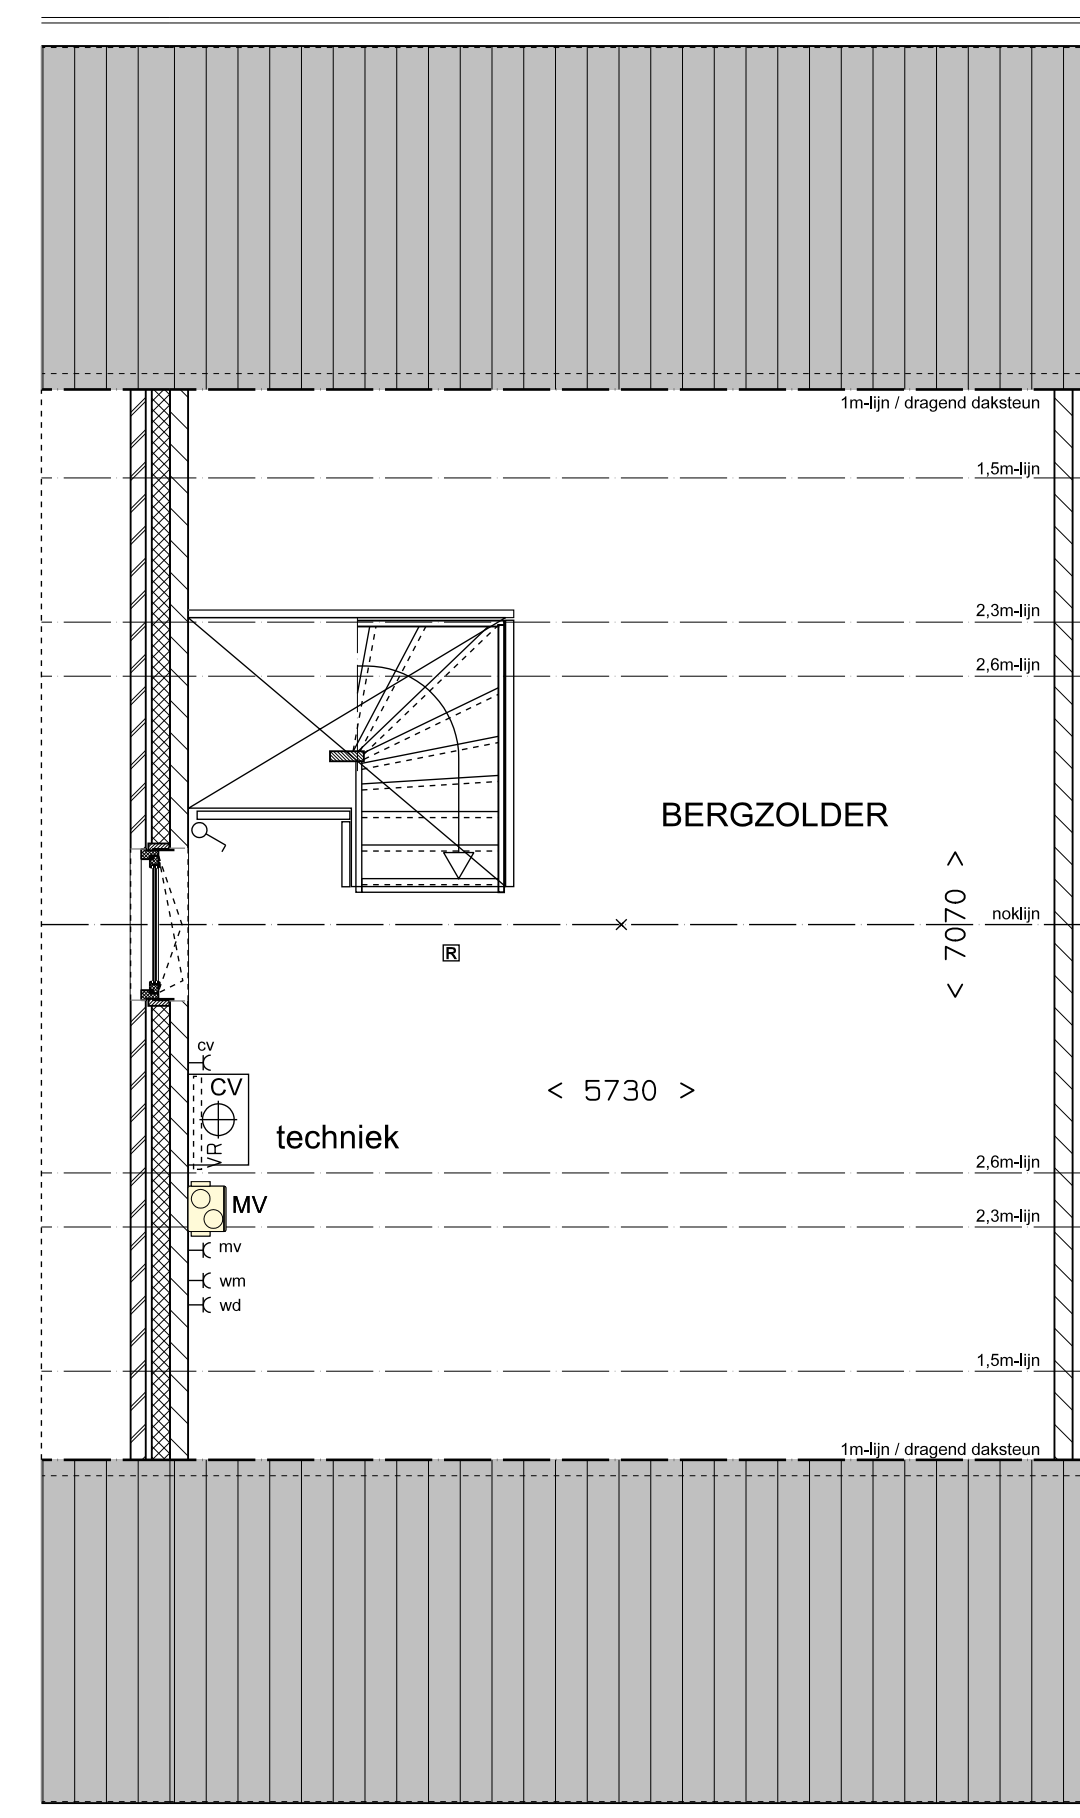


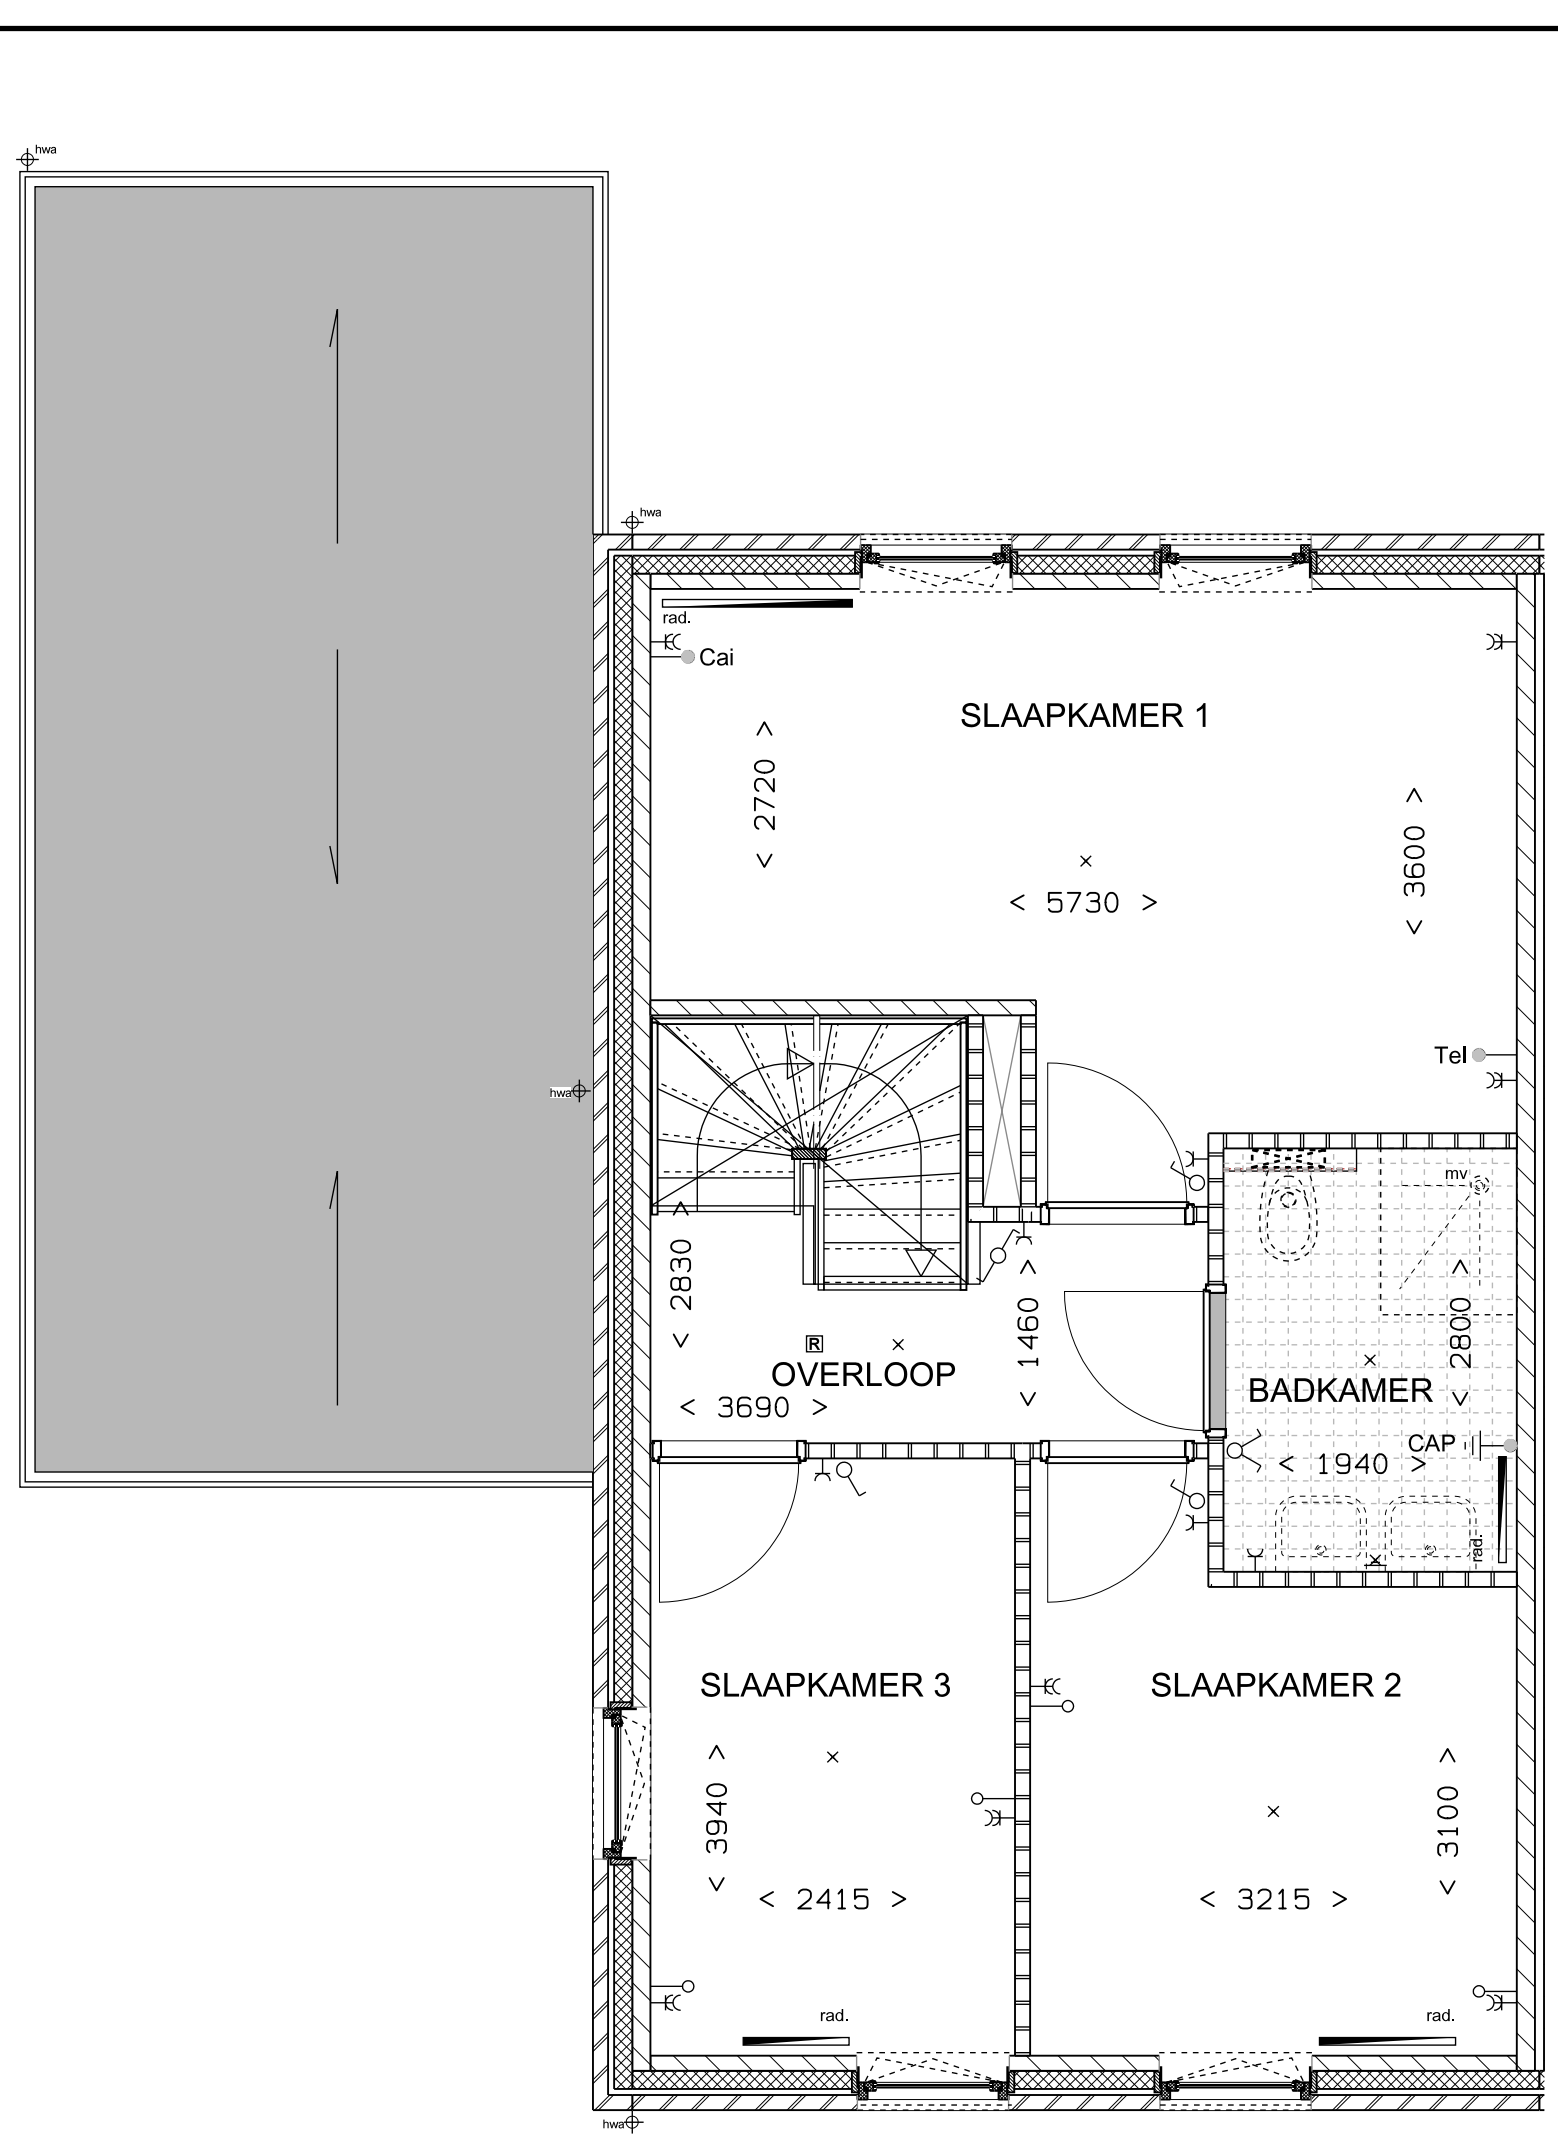

Renvooi algemeen	
	beton
	isolatie
	kalkeendsteen lijnwerk
	scheidingswand
	geïsoleerde scheidingswand
	Meterkast
	Wasmachine-aansluiting
	WPC/boxkast
	MV-Box
	gas-aansluiting
	radiator (positie en afmetingen ter indicatie)
	verdelers radiatoren
	afsluippunt mechanische ventilatie
	enkele wvd
	dubbele wvd
	aansluiting telefoon bedraad
	aansluiting CAT bedraad
	loze leiding
	lichtpunt
	wandlichtpunt
	wandlichtpunt buiten met armatuur
	wandlichtpunt buiten zonder armatuur
	rookmelder
	bel
	bedrukker
	enkelepolige schakelaar
	serieschakelaar
	vietschakelaar
	bedieningschakelaar mv
	aansluitpunt bedrukker
	kamerthermostaat
	positie en afmetingen installaties zijn indicatief
	-maten in millimeters
	-de op tekening aangegeven maten zijn "fictie"-maten
	-de in de situatie aangegeven maten zijn indicatief
	-er zijn geen rechten te ontleenen aan de impressie op deze tekening
	-de exacte positie van dakdoorvoeren ten behoeve van mv/w en rookafzuiging is nog niet bekend en deze zijn derhalve nog niet op tekening weergegeven.
	-gevelaanzichten van de op deze tekening afgebeelde naastgelegen woningen kunnen wijzigen als gevolg van de wijzigingsmogelijkheden van het à la carte menu.

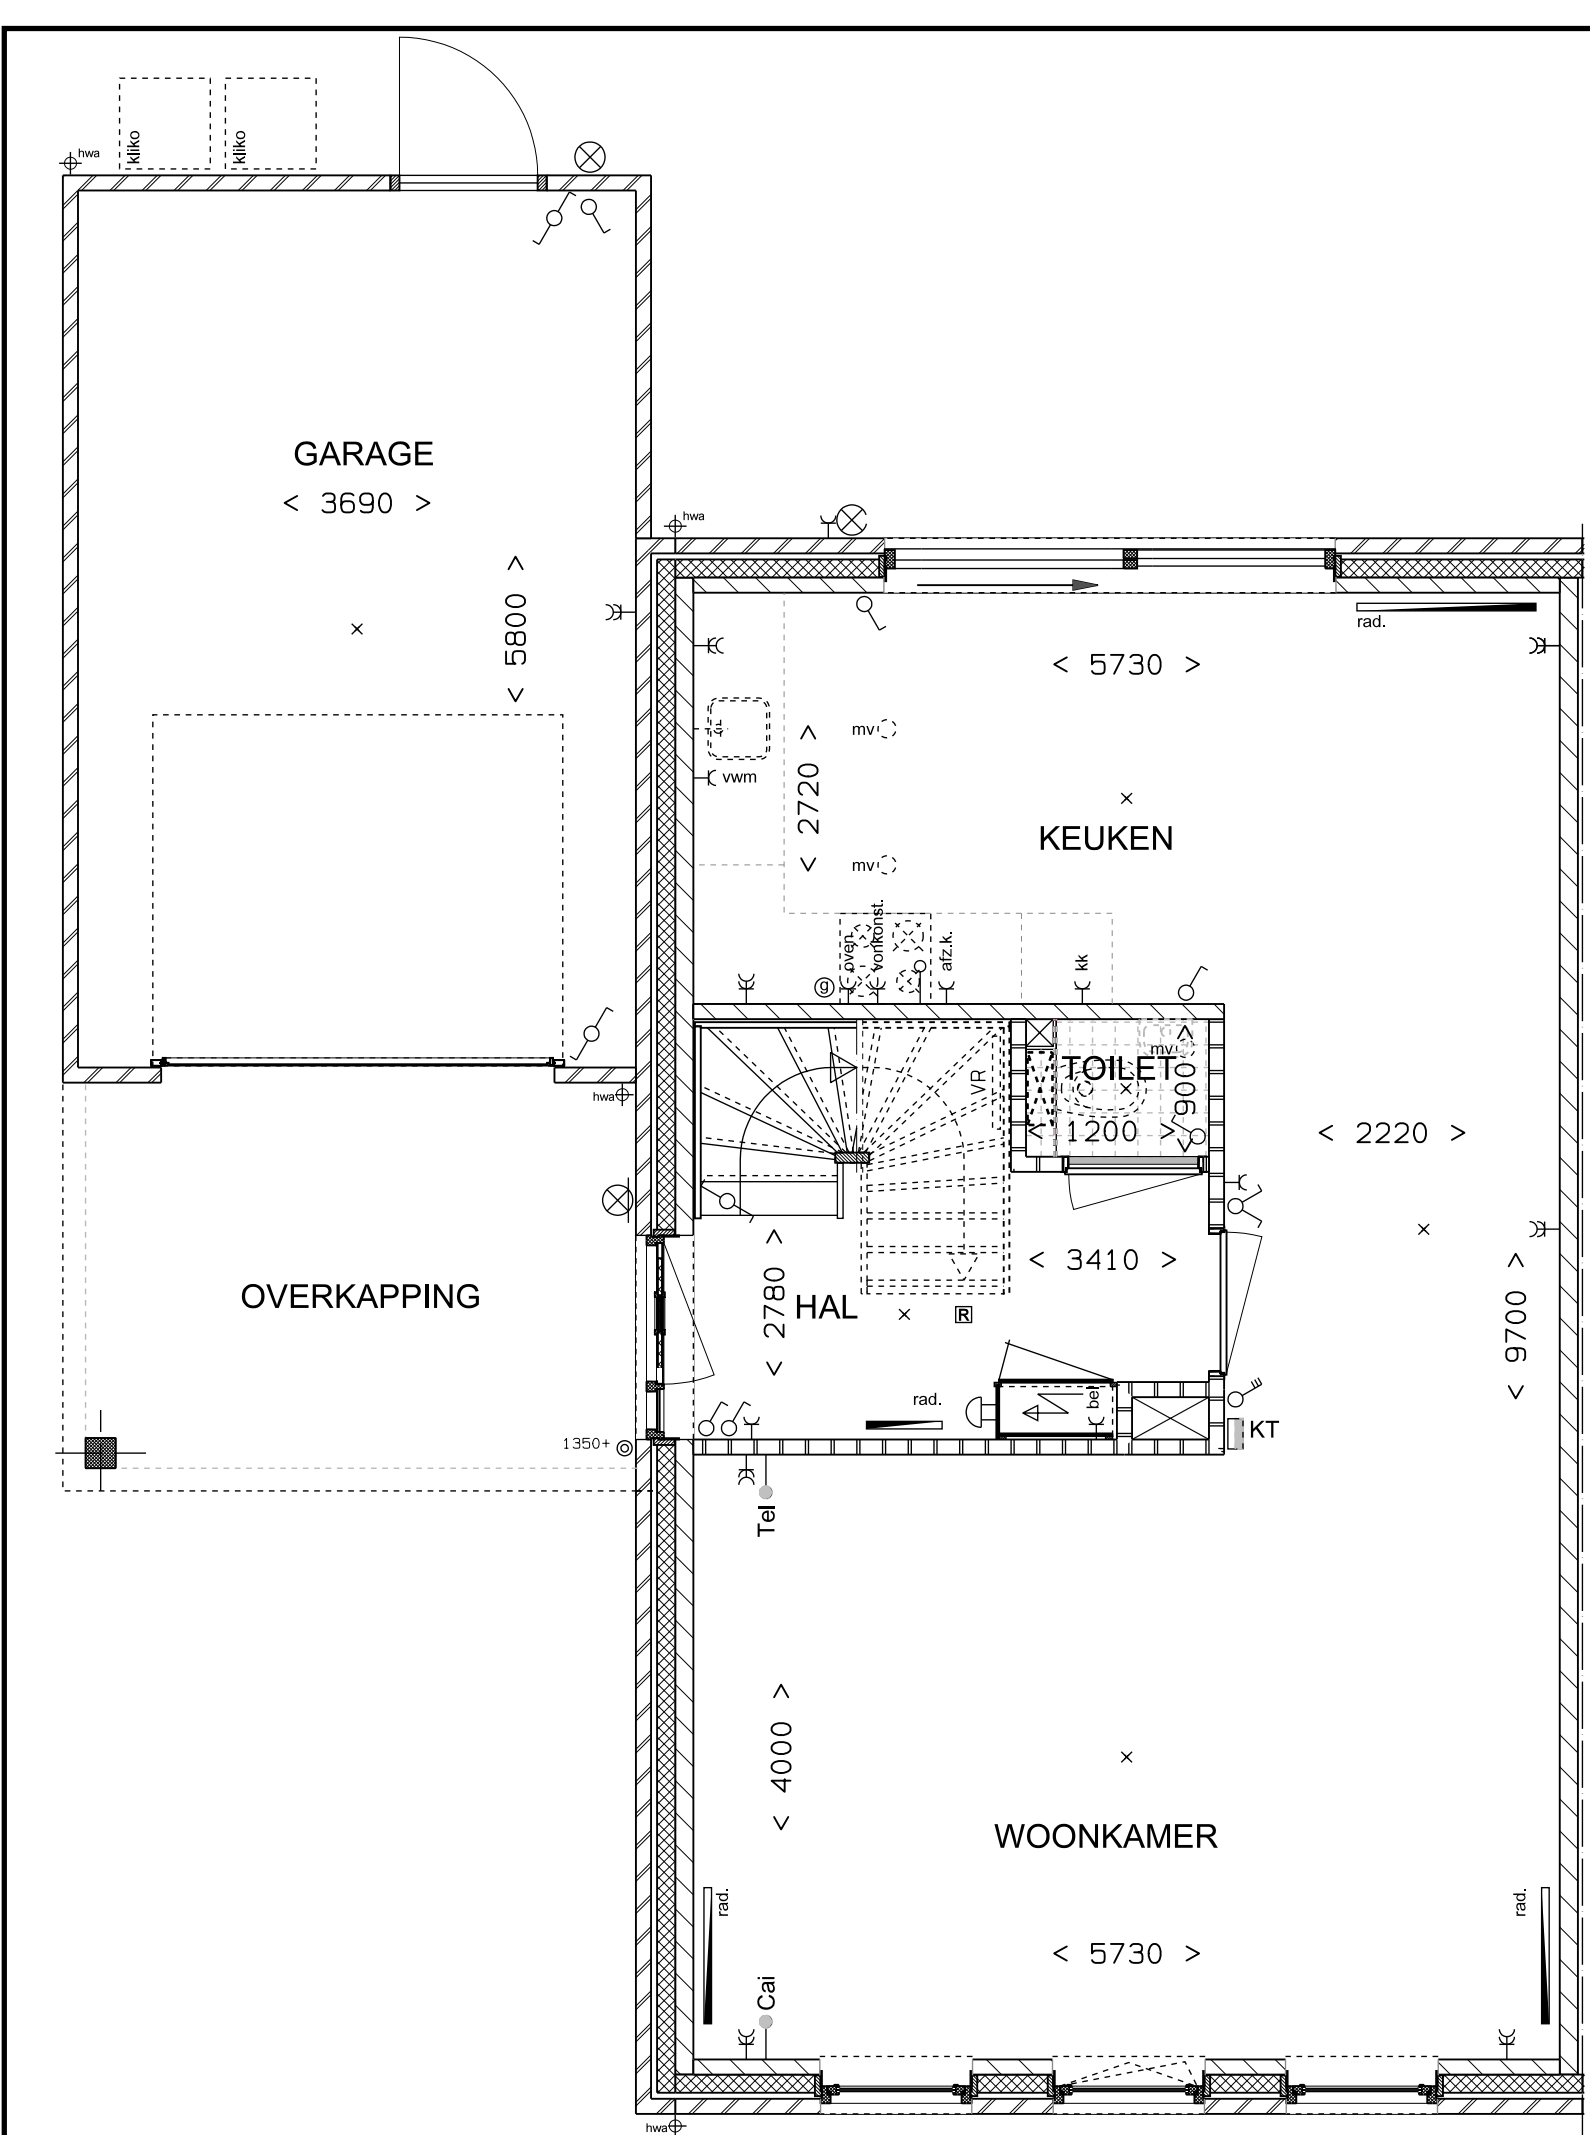

bouwnummer

W3

12 tweekappers à la carte te Bortel

type:

KONINGSVAREN

datum : oktober 2012

formaat tekening : A1

Sparrenlaene
Durf te dromen