




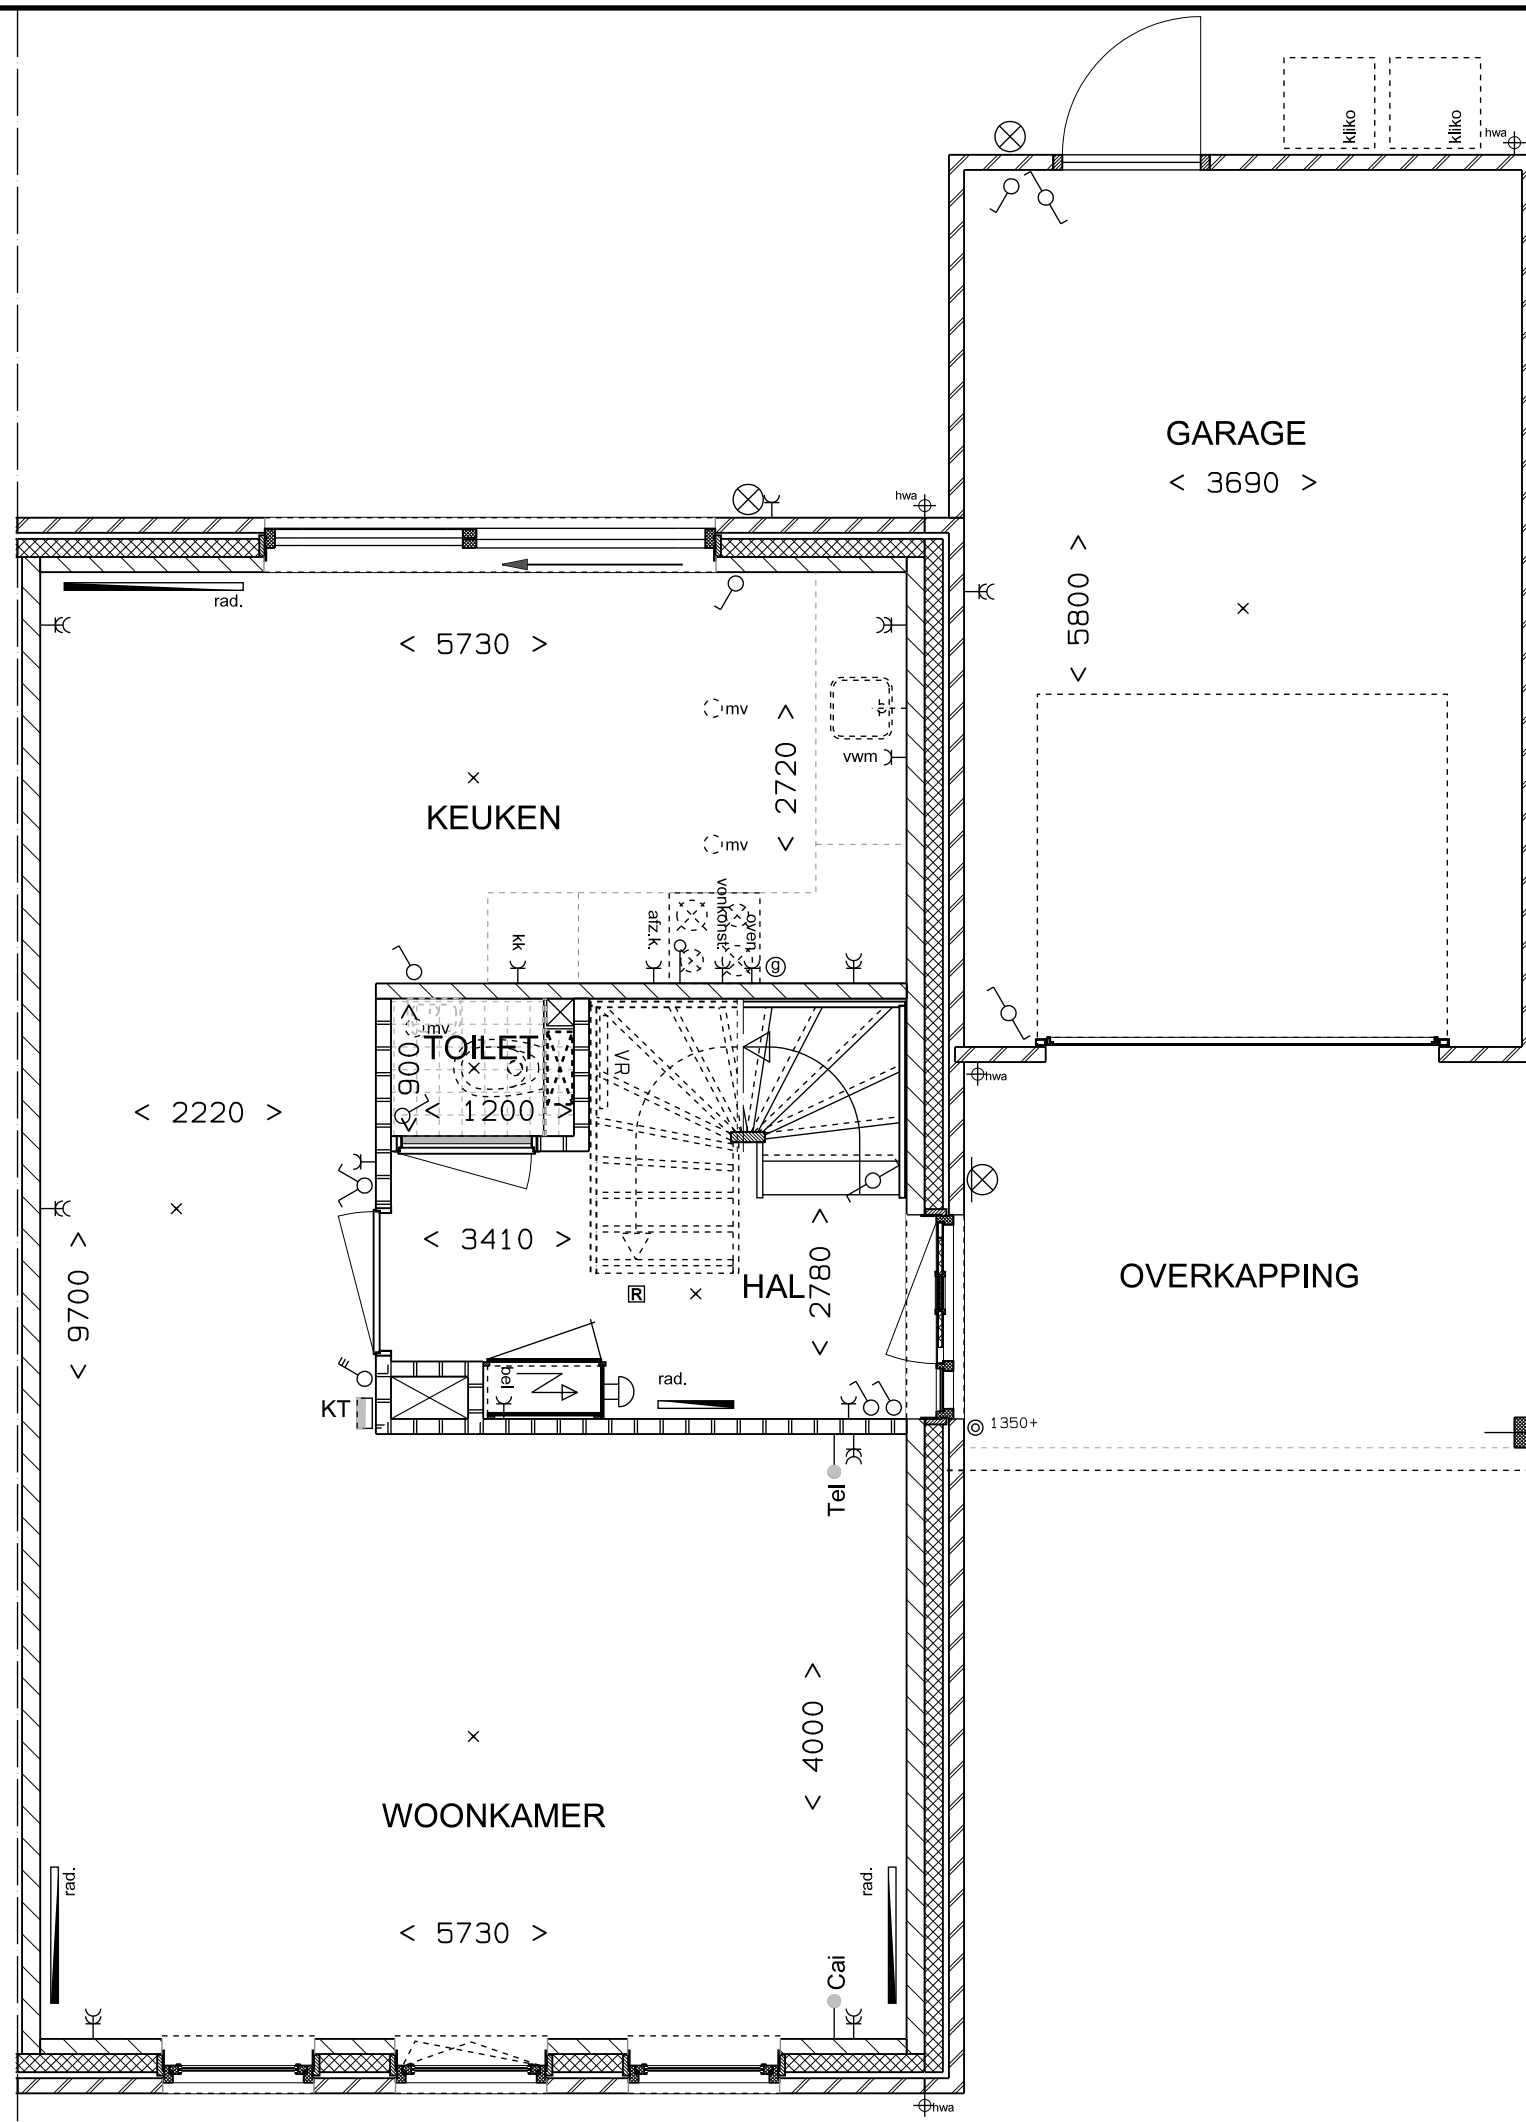


BEGANE GROND  
schaal 1:50

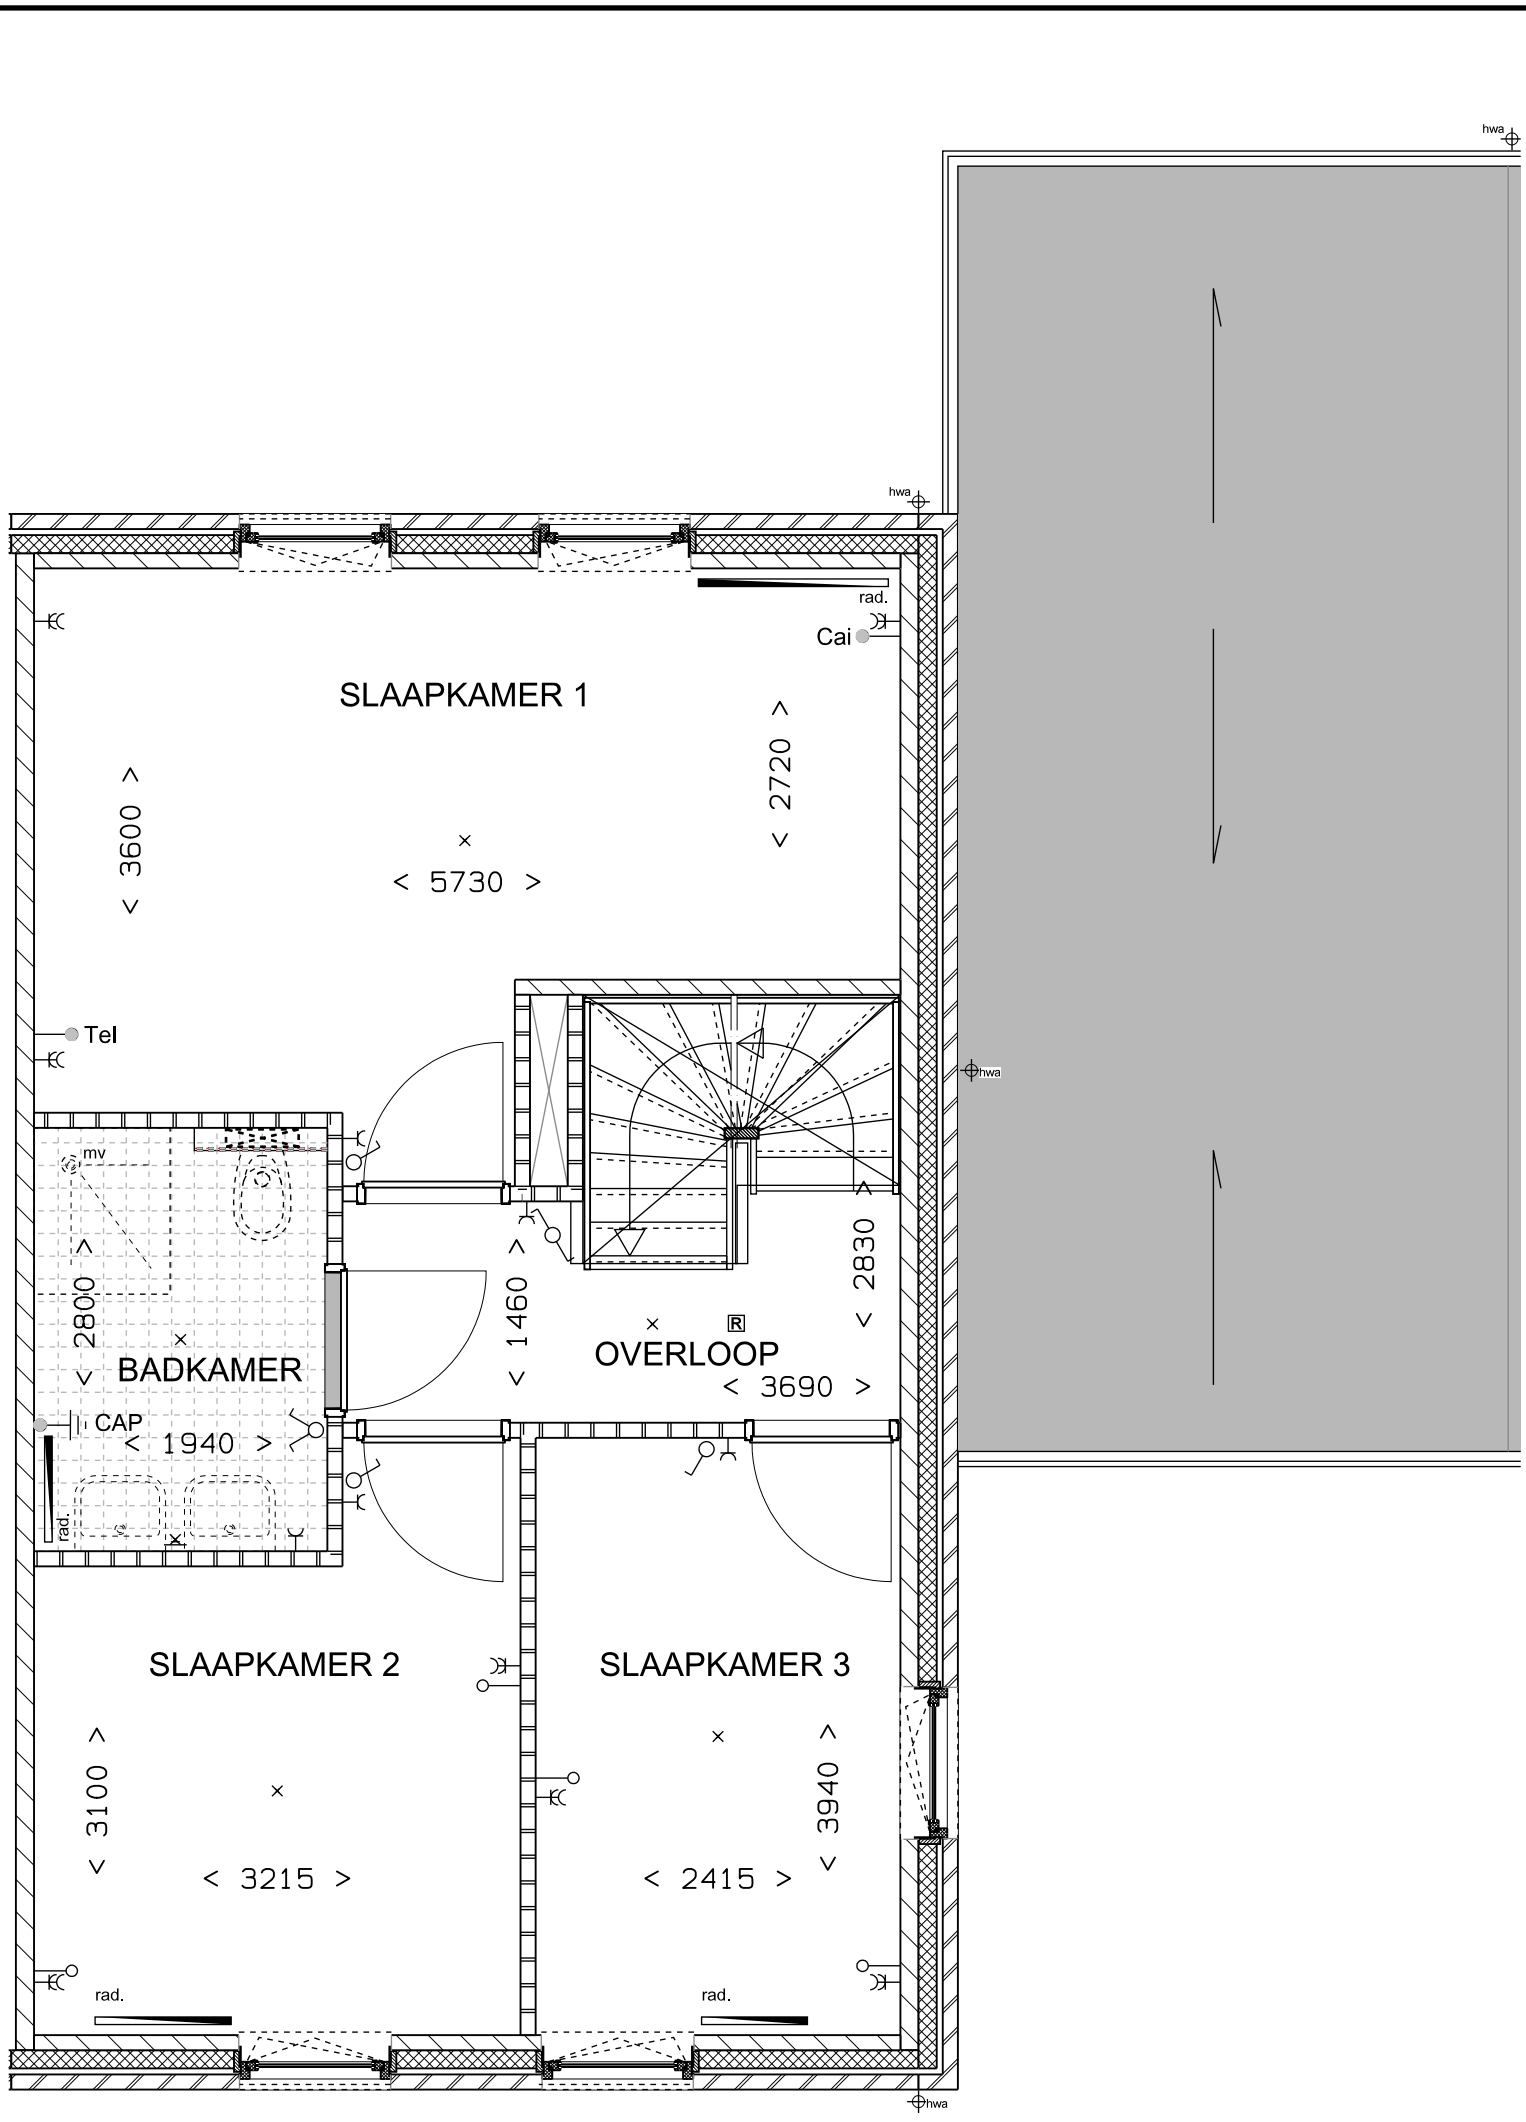

VERDIEPING  
schaal 1:50

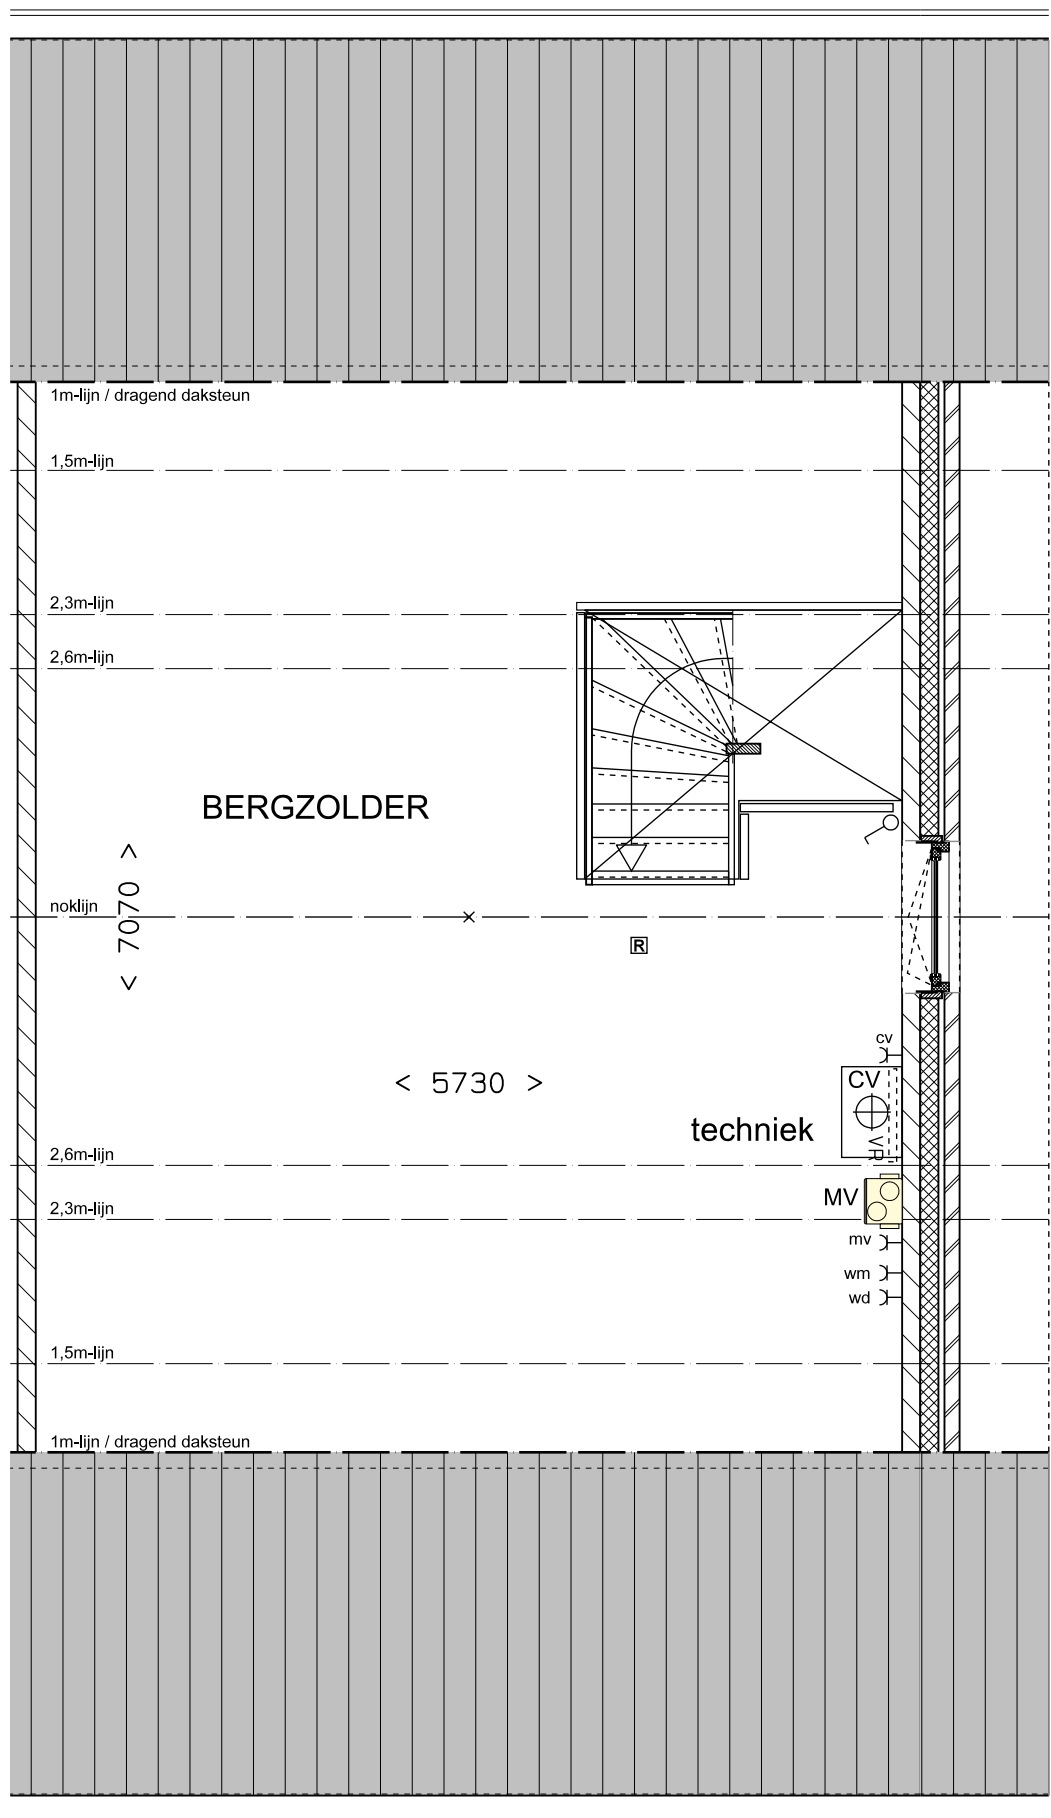

ZOLDER  
schaal 1:50

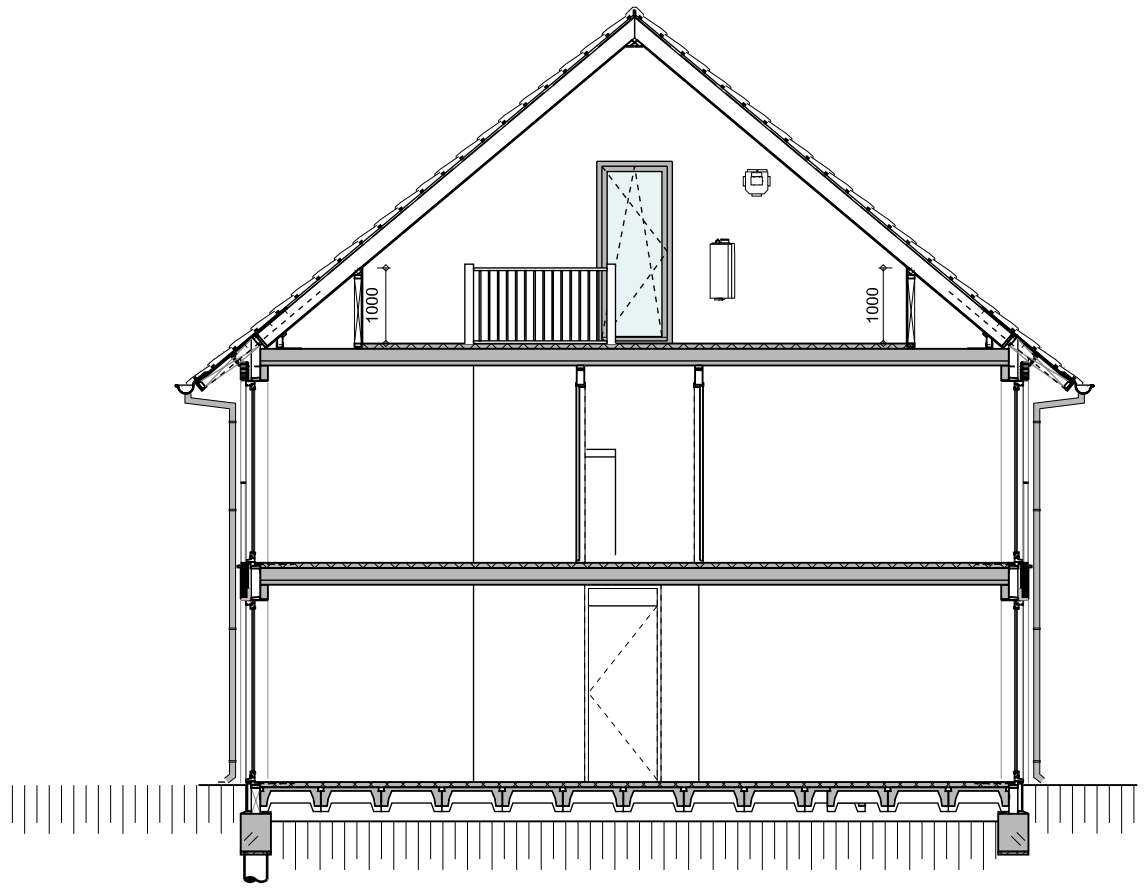

PRINCIPE-DOORSNEDE  
schaal 1:100



SITUATIE  
schaal 1:1000



GEVELAANZICHTEN  
schaal 1:200

| Renvooi algemeen   |                                                |
|---|------------------------------------------------|
|   | baksteen                                       |
|   | isolatie                                       |
|   | kalkzandsteen lijfwerk                         |
|   | scheidingswand                                 |
|   | geleidelijke scheidingswand                    |
|   | Maetsbrack                                     |
| WM   | Warmtehuishoofdaansluiting                     |
| CV   | HR/CV-ketel                                    |
| MV   | MV-Box                                         |
|   | gasaansluiting                                 |
|   | radiator (positie en afmetingen ter indicatie) |
|   | verdeler radiatoren                            |
|   | afzuigpunt mechanische ventilatie              |
|   | enkele wcd                                     |
|   | dubbele wcd                                    |
|   | aansluiting telefoon bedraad                   |
|   | aansluiting CAT bedraad                        |
|   | lize leiding                                   |
|   | lichtpunt                                      |
|   | wandlichtpunt                                  |
|   | wandlichtpunt buiten met armatuur              |
|   | wandlichtpunt buiten zonder armatuur           |
|   | rookmelder                                     |
|   | bel                                            |
|   | bedrukker                                      |
|   | enkelzijdige schakelaar                        |
|   | serieelzijdige schakelaar                      |
|   | bedieningschakelaar mv                         |
|   | aansluiting bedkamer                           |
|   | CAP                                            |
|   | KT                                             |
|   | kamervermooi                                   |
| *plaats en afmetingen installaties zijn indicatief   |                                                |
| *maten in millimeters   |                                                |
| *de op tekening aangegeven maten zijn "bruto"-maten   |                                                |
| *de in de situatie aangegeven maten zijn indicatief   |                                                |
| *er zijn geen rechten te ontfemen aan de impressie op deze tekening                                                                                          |                                                |
| *de exacte positie van dakdoornen ten behoeve van cv/mv en rookafvoer is nog niet bekend en deze zijn derhalve nog niet op tekening weergegeven.             |                                                |
| *gevelaanzichten van de op deze tekening afgebeelde naastgelegen woningen kunnen wijzigen als gevolg van de wijzigingsmogelijkheden van het 3-ba carte menu. |                                                |



bouwnummer  
**W6**

12 tweekappers à la carte te Boxel

type:  
**KONINGSVAREN**

datum : oktober 2012  
formaat tekening : A1

